
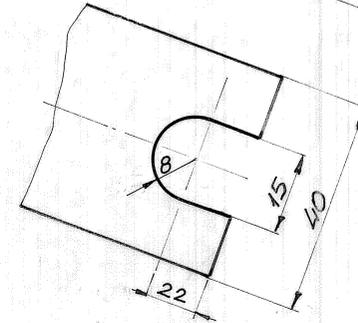
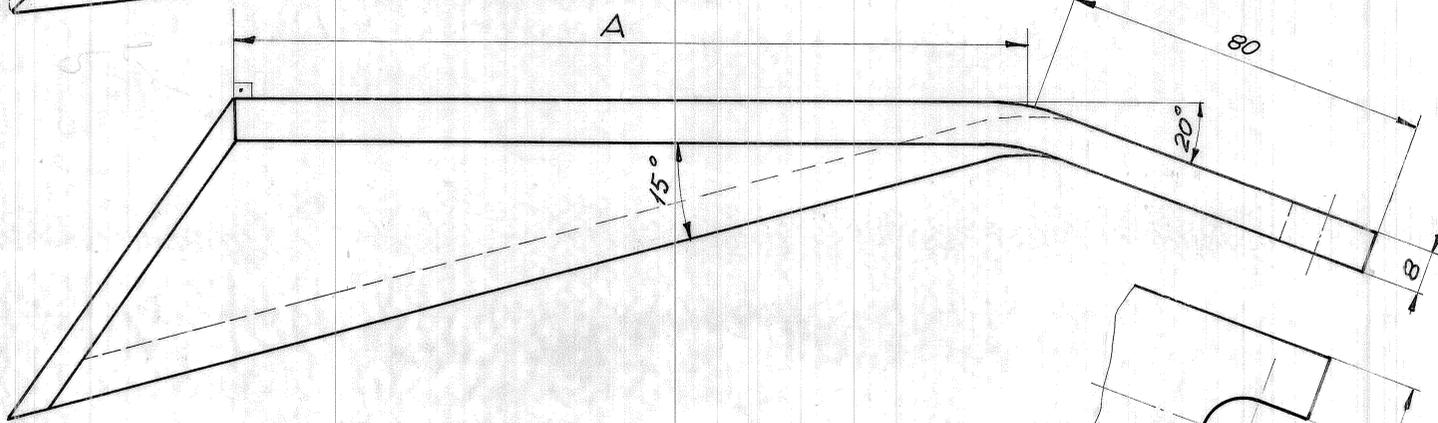


F-412-6

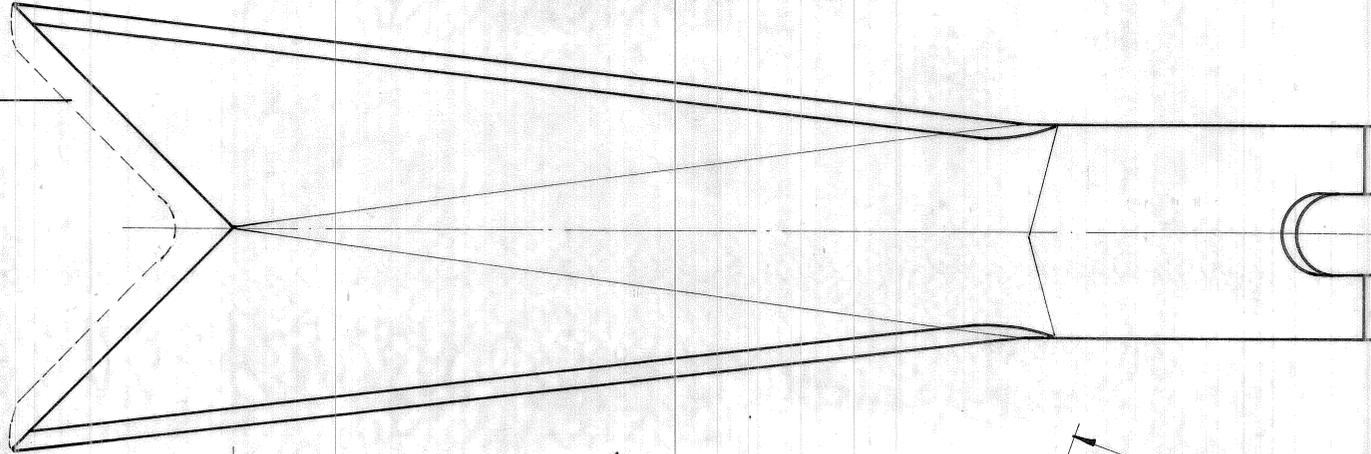

	24"	30"	36"	42"	48"	60"
A	125	144	163	183	202	235

8mm st 37 sac

Gerce	Adet	Tarih	Adı	İmza
2		16-10-98	R. Sener	
			R. Sener	
			B. Uzun	




ÖLÇEK 1:1

E.K.İ TİPİ STANDARD ÜST
YAN MAKARA AYAĞI

MERKEZ ATELYELERİ
MÜDÜRLÜĞÜ

F-412-4

Bunun yerine

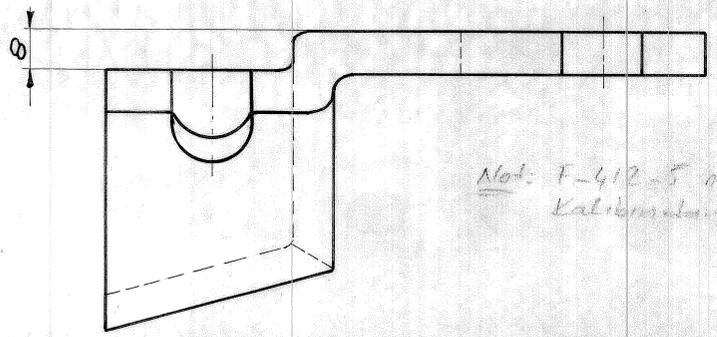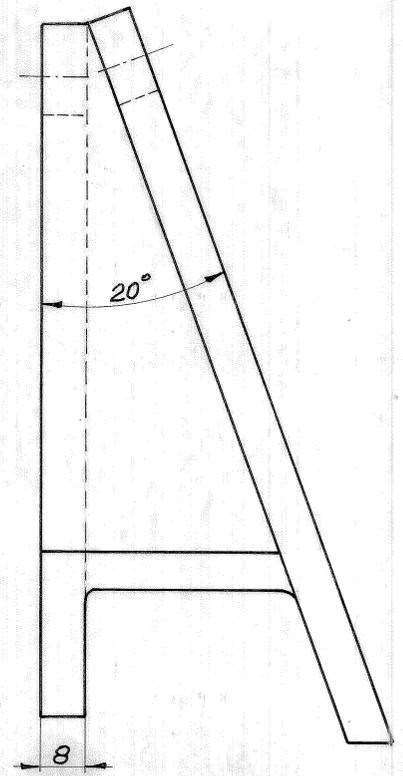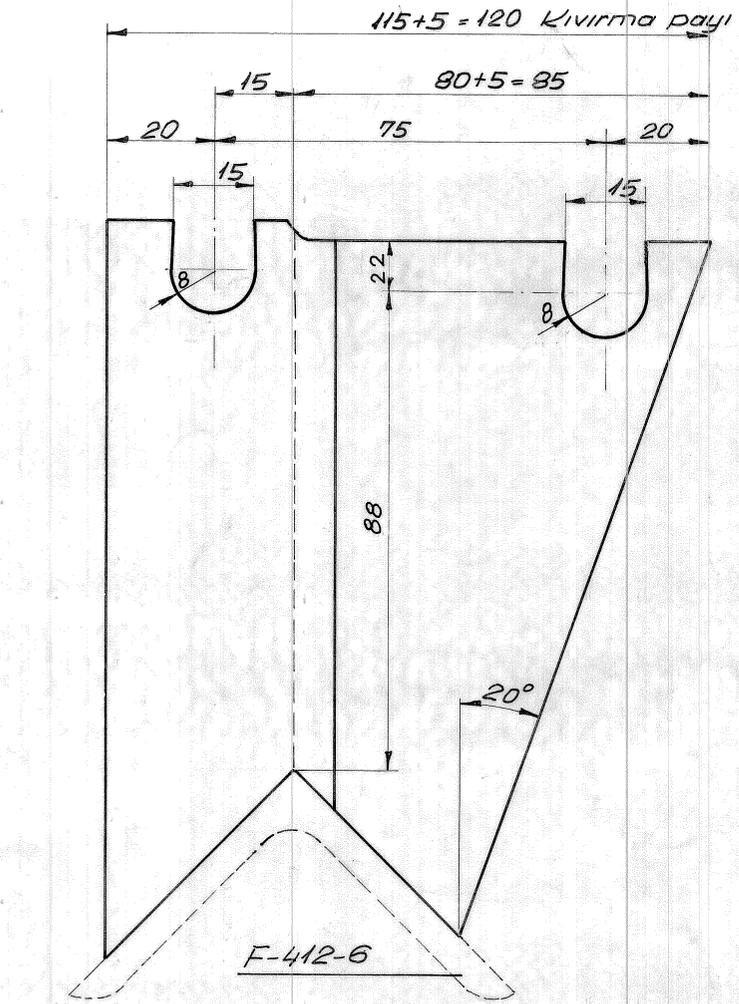


Not: F-412-5 nolu Resim'in
Kalibrimden yapılacaktır

1 Adet Sağ
1 Adet Sol


8 mm St 37 sac

2	Geni	16-10-981	R.Şener		E. K. İ.
Görec	Afekt	Nömin kon	R.Şener		MERKEZ ATELYELERİ
Ölçex			B.İzzin		MÜDÜRLÜĞÜ
1:1					F-412-5
					Bunun yerine

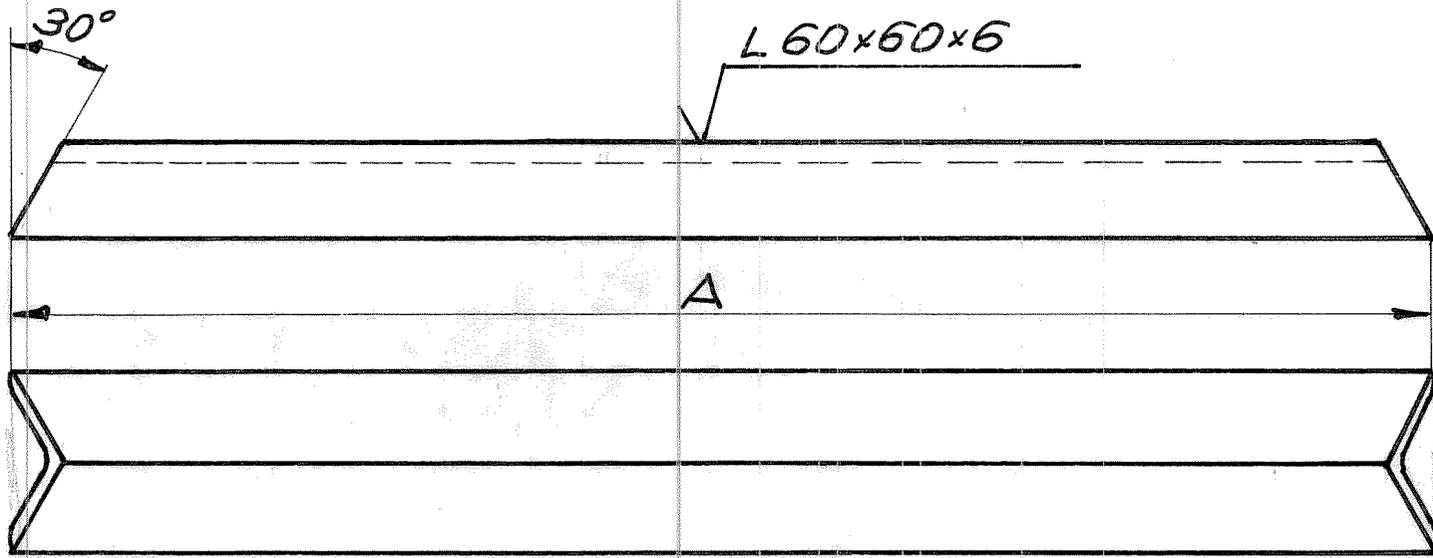



	24"	30"	36"	42"	48"	60"
A	970	1120	1275	1425	1580	1885

		Tarih	Adı	İmza	E. K. İ.
	1	16-10-98	R. Sener		MERKEZ ATELYELERİ
Gerec	Adet	Norm kon	B. Uzun		MÜDÜRLÜĞÜ
ÖLÇEK	E.K.1 TİPİ STANDARD LİST				F- 412-6
1:5	ŞASE KÖŞEBENTİ				Bunun yerine geçer
					Bunun yerine geçer

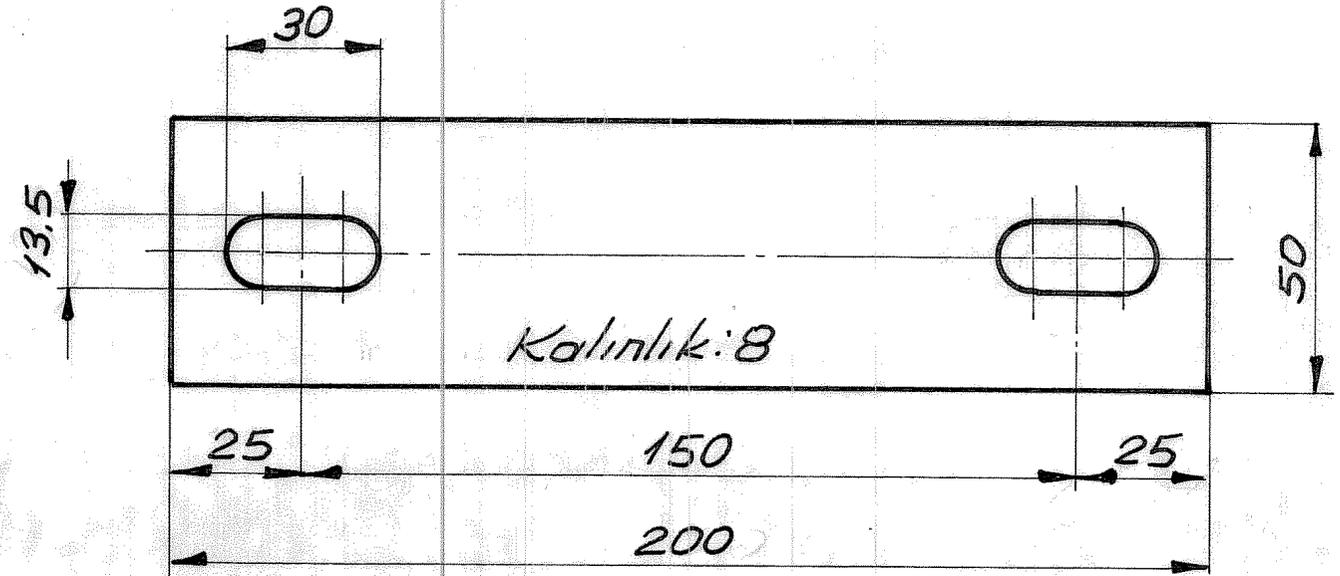

8mm St 37 sac


Gereç	Adet	Norm kodu	Tarih	Adı	İmza	E. K. İ. MERKEZ ATELYELERİ MÜDÜRLÜĞÜ
	2		16-10-98/	R.Şener	<i>[Signature]</i>	
				R.Şener	<i>[Signature]</i>	
				B.LIZUN		
ÖLÇEK	E.K.i TİPİ STANDARD LİST					F-412-7
1:2	ŞASE TESBIT LAMASI					Bunun yerine Beçti
						Bunun yerine Beçti

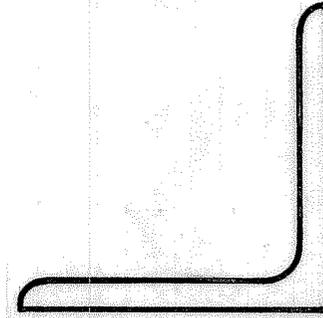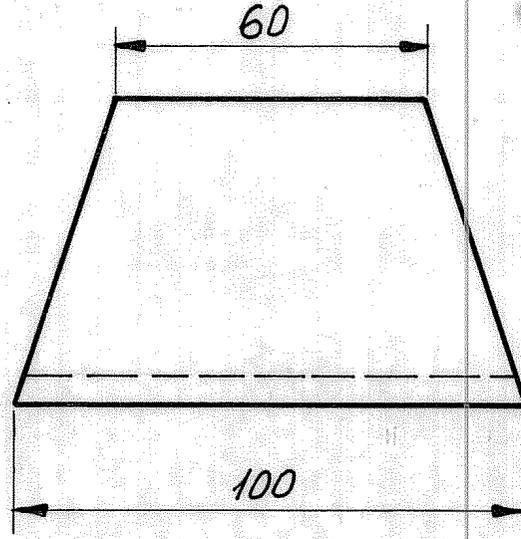

L 60x60x6

			Tarih	Adı	İmza	
	2	Çizen	16.10.1981	H.Üren	<i>Hojing</i>	E. K. İ.
		Kontrol		R. Sener		MERKEZ ATELYELERİ
Gereç	Adet	Norm kon		B. Uzun		MÜDÜRLÜĞÜ
ÖLÇEK	E.K.I. TIPI STANDART					F_412_8
1:2	ŞASE AYAĞI TABAN KÖŞEBENTİ					Bu Yerine geçti
						Bunun yerine geçti


L 60x60x6

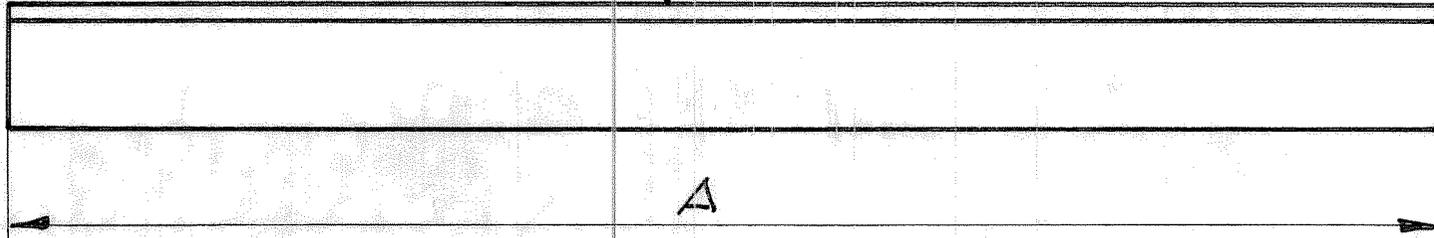

	24"	30"	36"	42"	48"	60"
A	970	1120	1275	1425	1580	1885

L 60x60x6

		Tarih	Adı	İmza	E. K. İ.
	1	16-10-98	R. Sener		MERKEZ ATELYELERİ
Görev	Adı	Tarih	Adı		MÜDÜRLÜĞÜ
			R. Sener		
			B. Uzun		
Ölçek	E.K.İ TİPİ STANDARD ALT				F-412-11
1:5	AYAK BAĞLANTI KÖŞEBENTİ				
	Bunun yerine				geçir

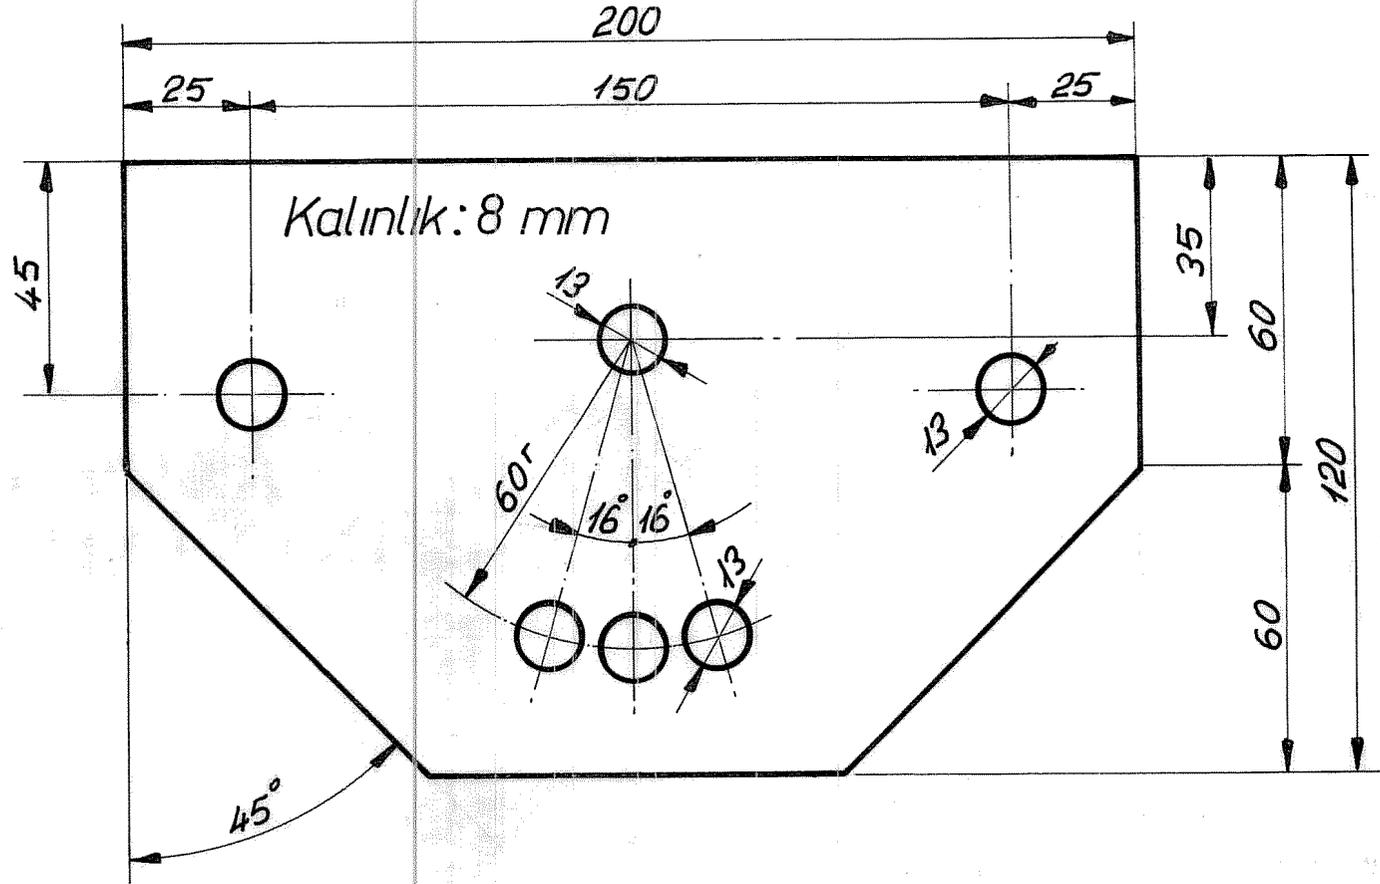

ST 37			16.10.1981	H. Üren	Heyvan	E. K. İ. MERKEZ ATELYELERİ MÜDÜRLÜĞÜ
Gereç	Adet	Norm kodu		R. Şener		
				B. Uzun		
ÖLÇEK 1:2	E.K.İ. TİPİ STANDART ŞASE BAĞLANTI BAYRAĞI					F_412_12
						Bunun yerine _____ geçti
						Bunun yerine _____ geçti

