



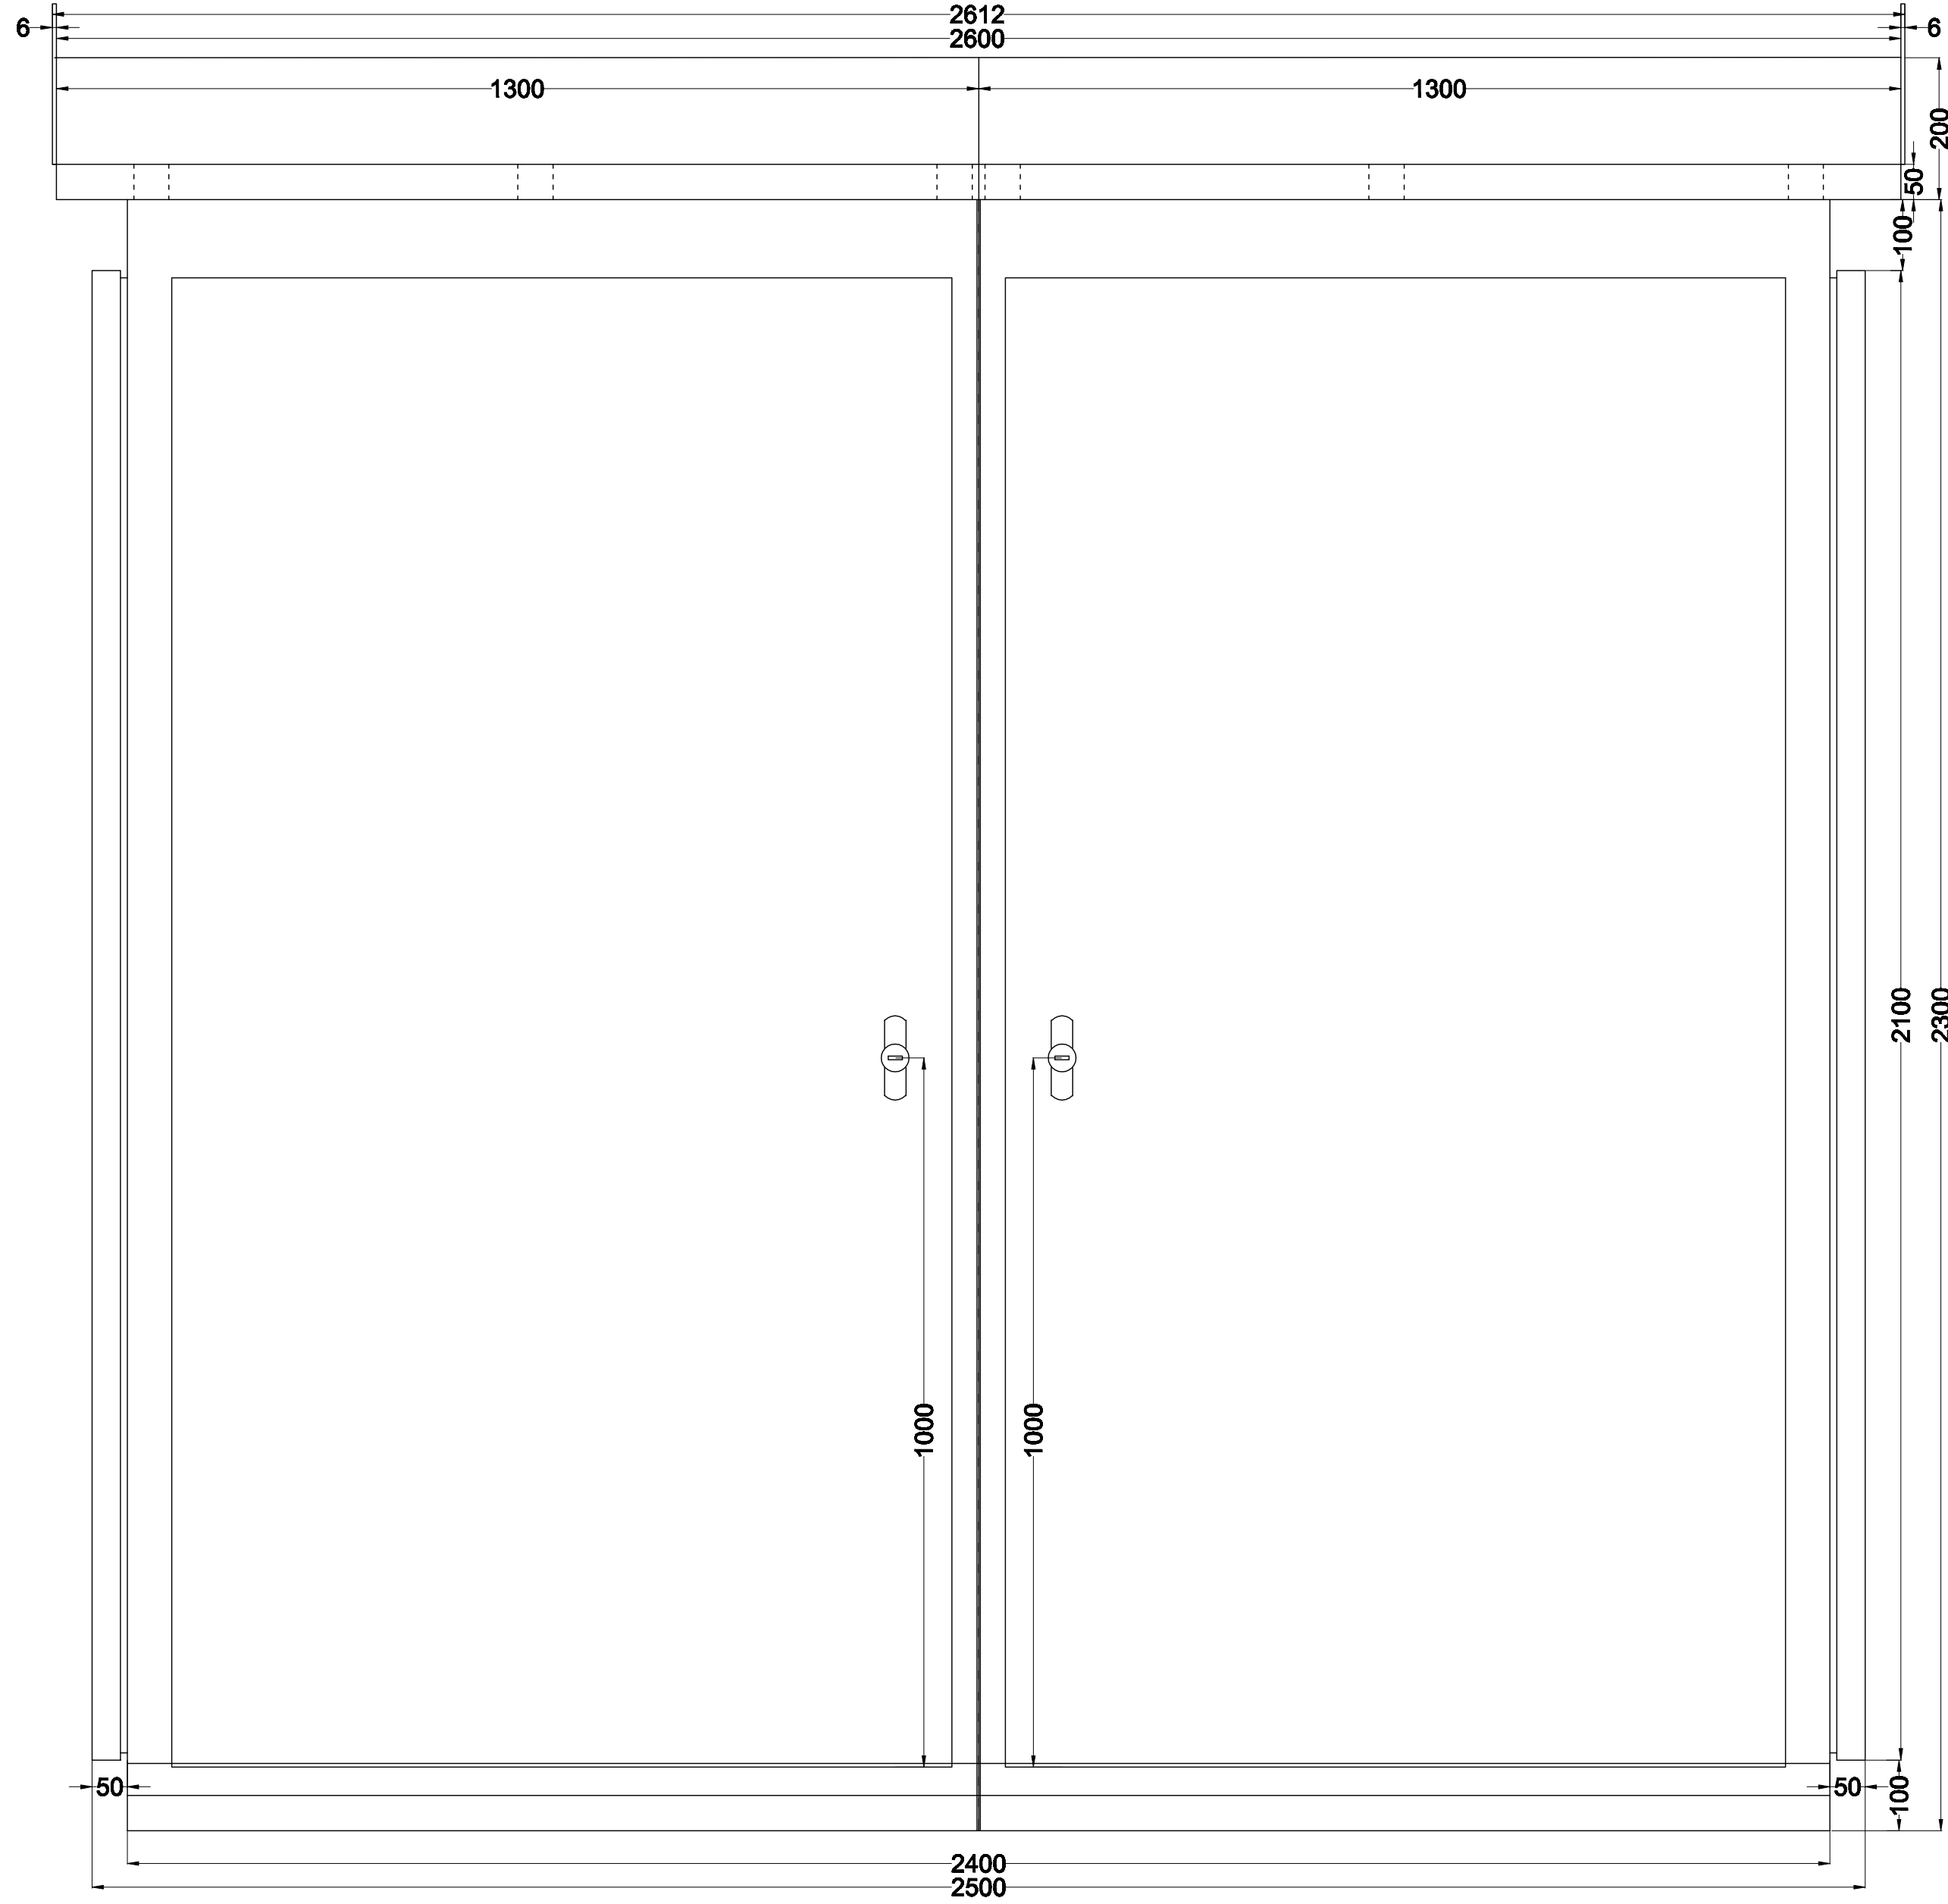


KAPAKLI ÖN GÖRÜNÜŞ

17.5 kV HARİCİ TİP PANO RESİM NO:1

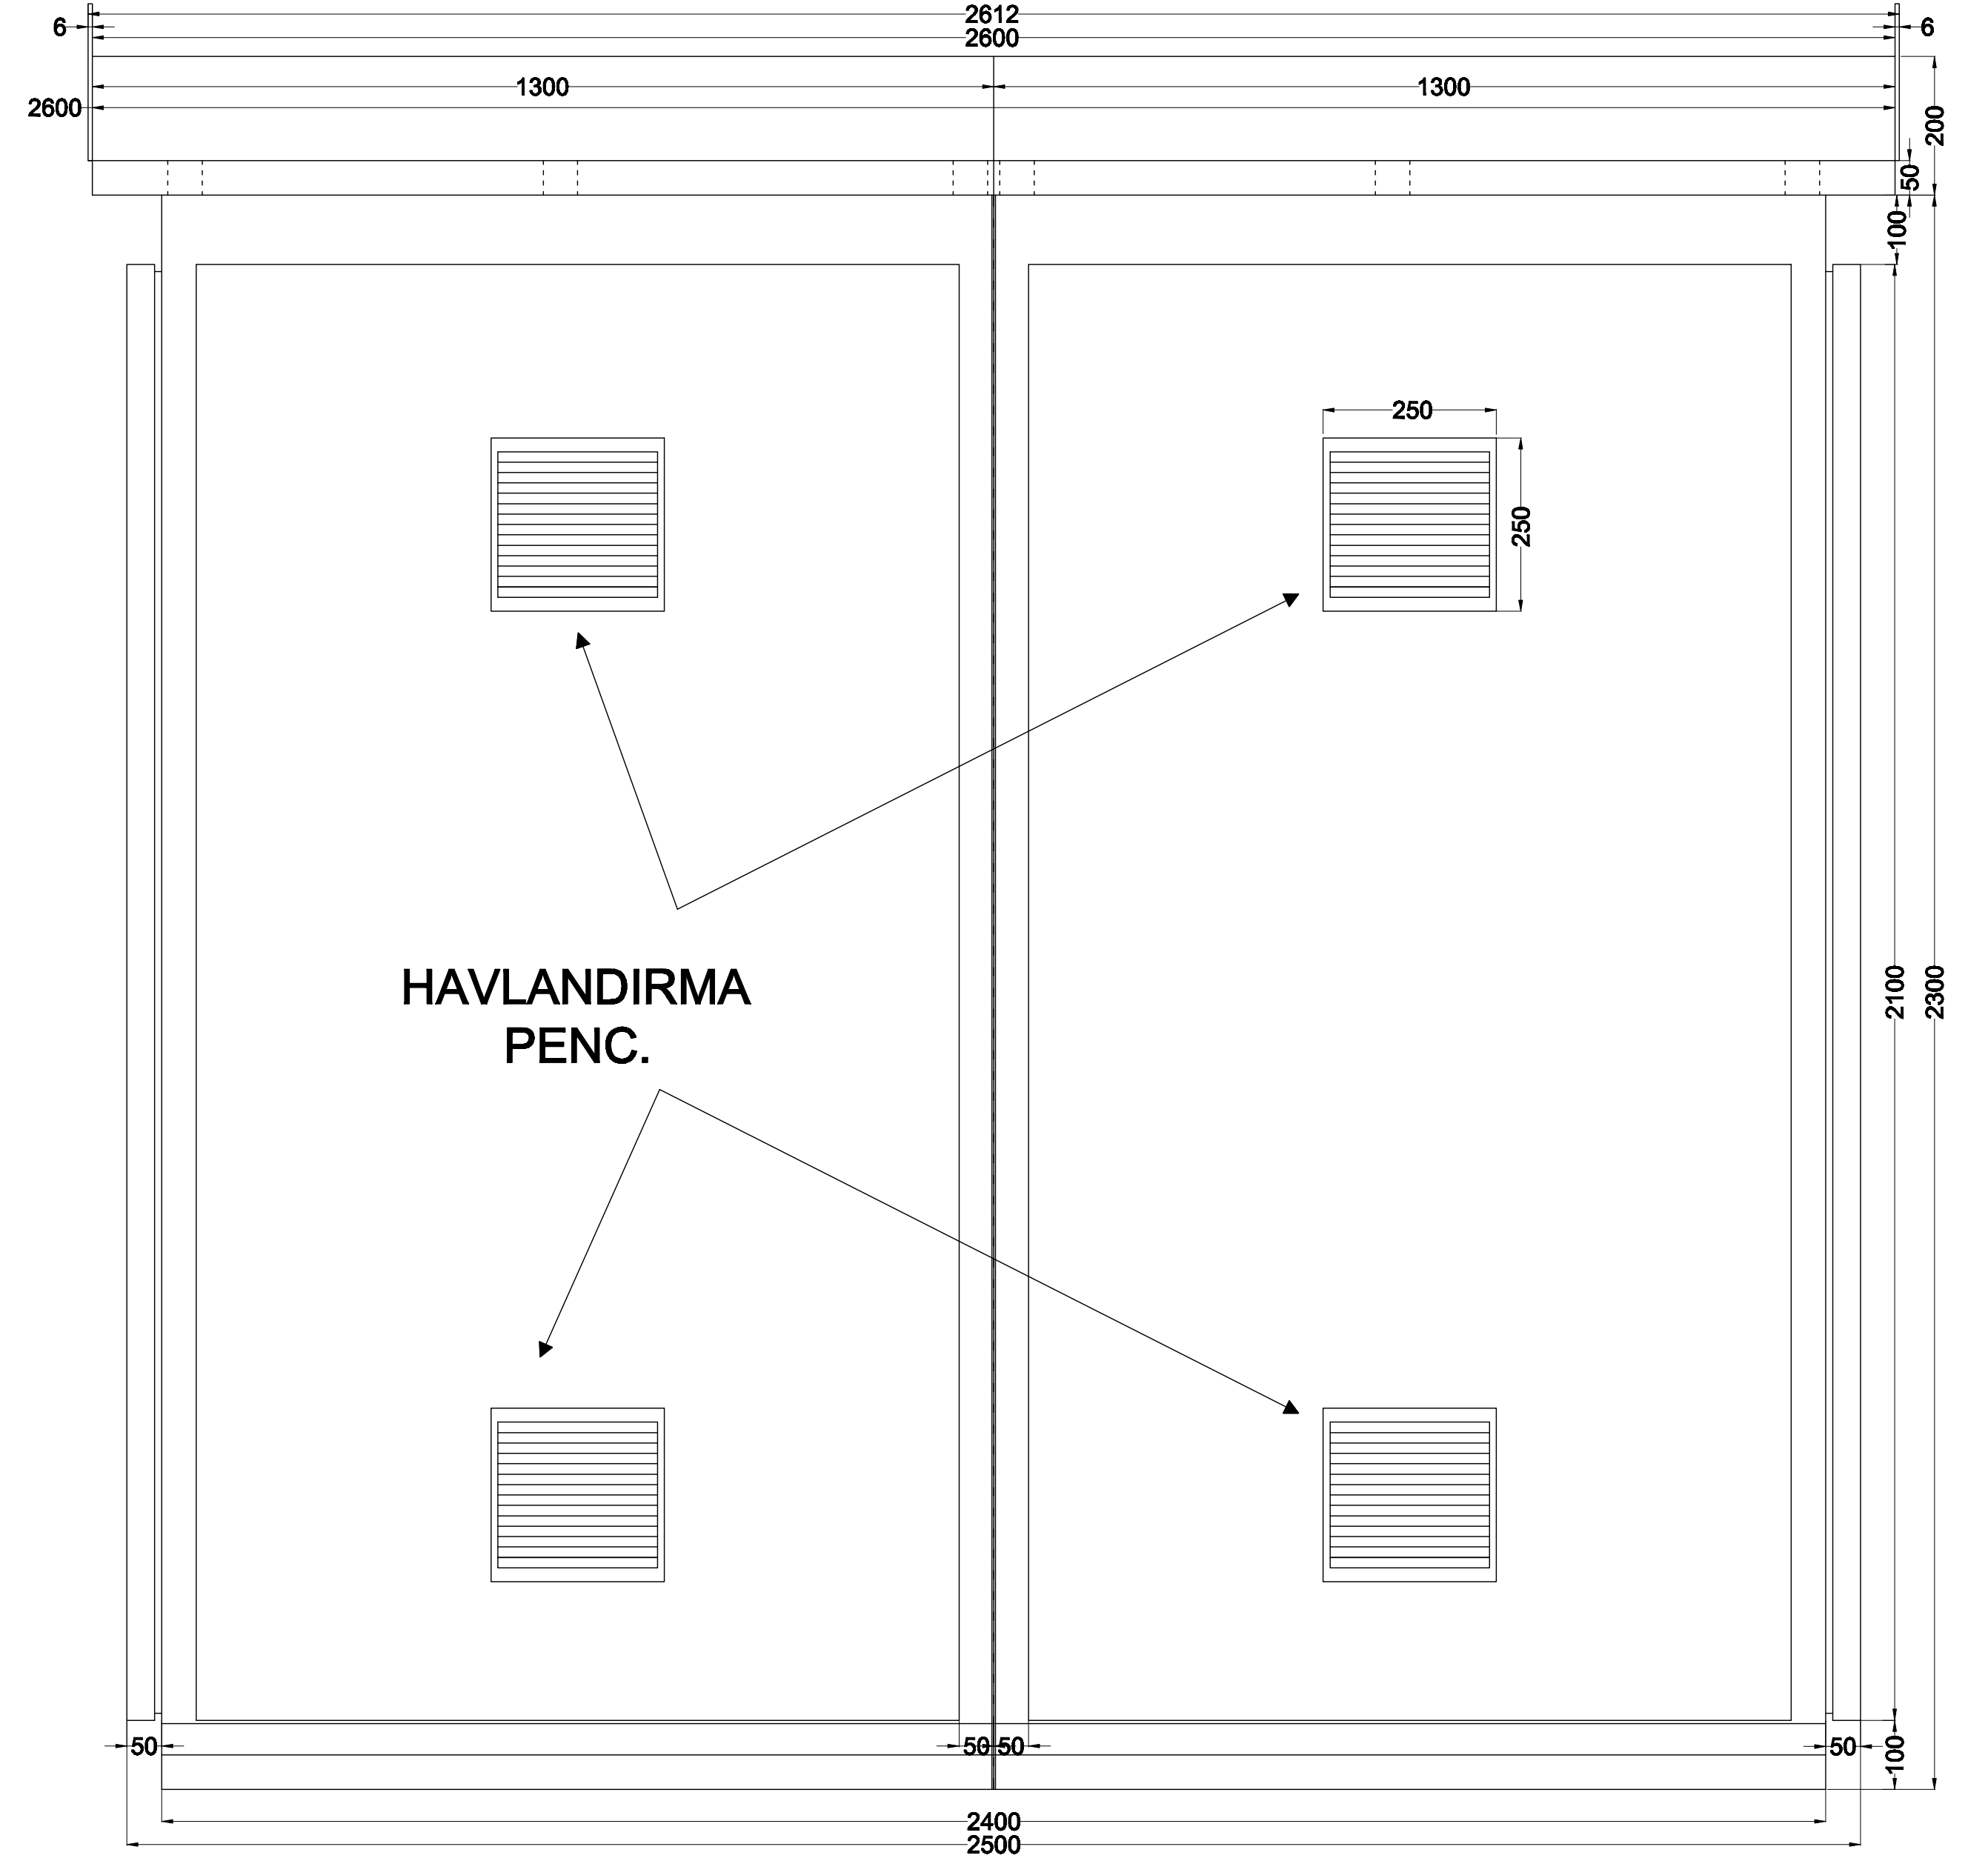


KAPAKLI ARKA GÖRÜNÜŞ

17.5 kV HARİCİ TİP PANO RESİM NO:2

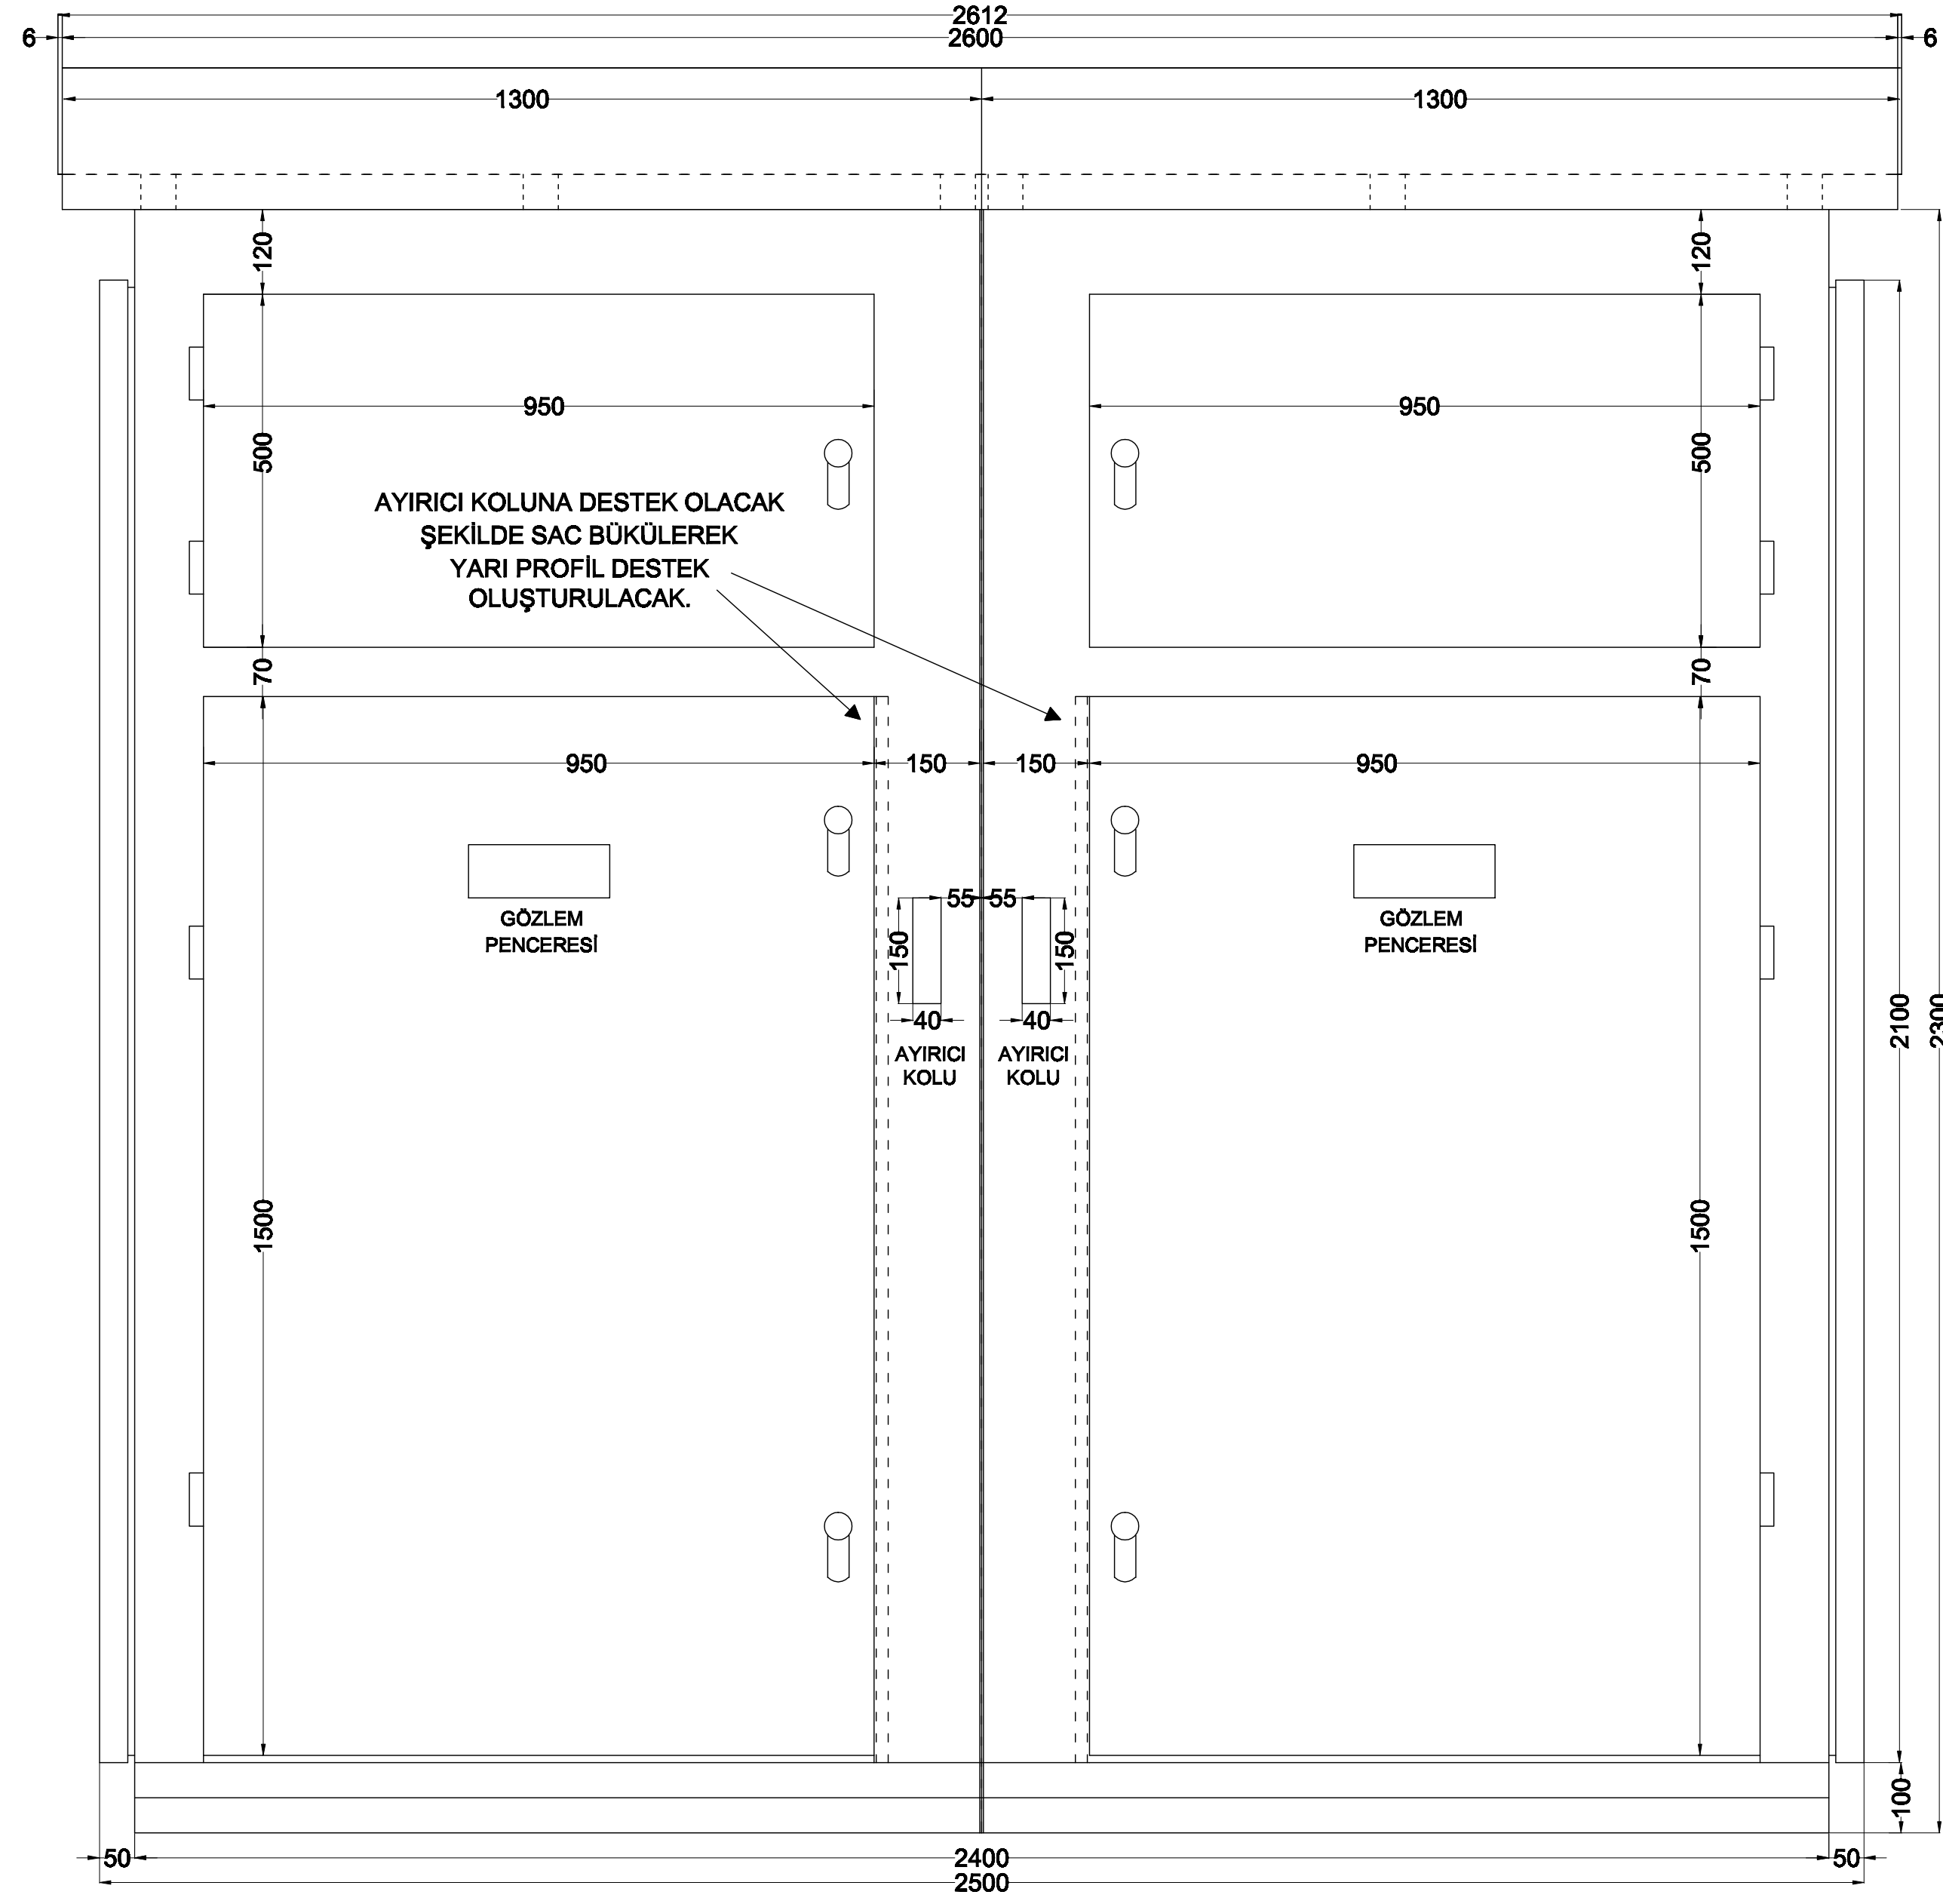

İÇ KAPAKLI ÖN GÖRÜNÜŞ


17.5 kV HARİCİ TİP PANO RESİM NO:3

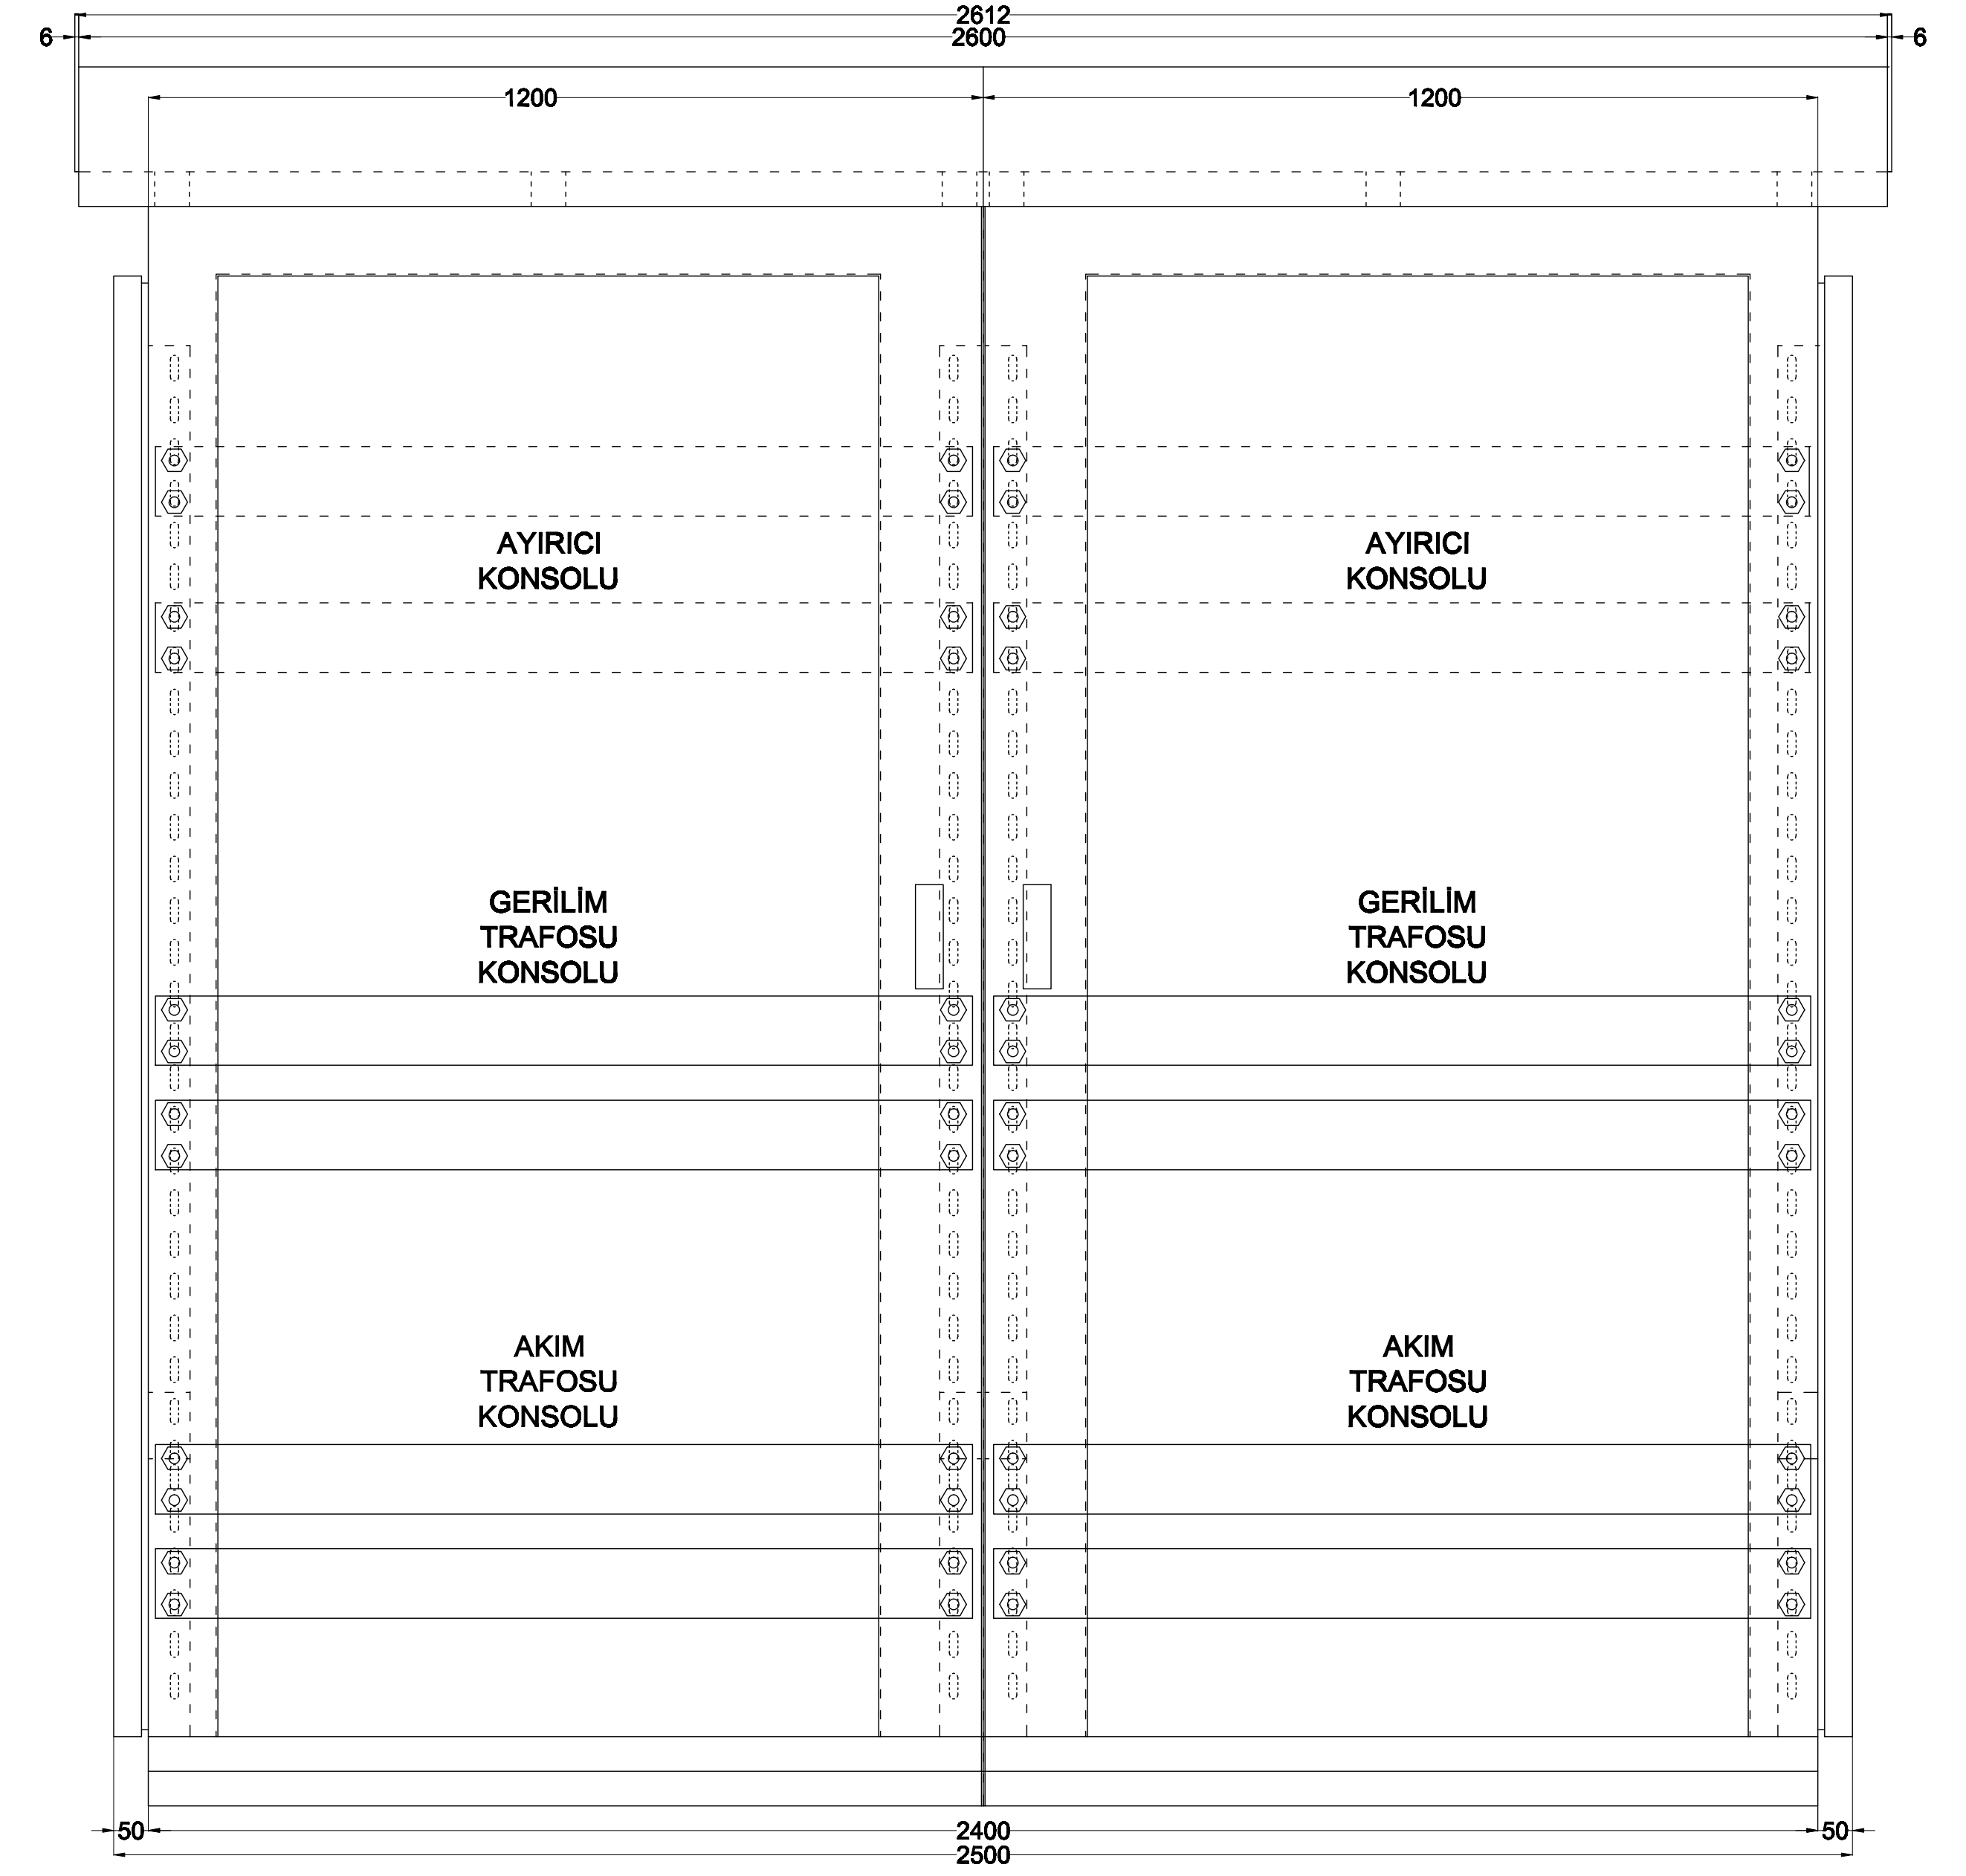

İÇ KAPAKSIZ ÖN GÖRÜNÜŞ


17.5 kV HARİCİ TİP PANO RESİM NO:4

HÜCRE ÇATISI KENDİ İÇİNDE PROFİL DESTEKLİ OLUP GEREKLİ HALLERDE HÜCRE VE ÇATISI TEKLİDE KULLANILABİLİR ŞEKİLDE İMAL EDİLECEKTİR.

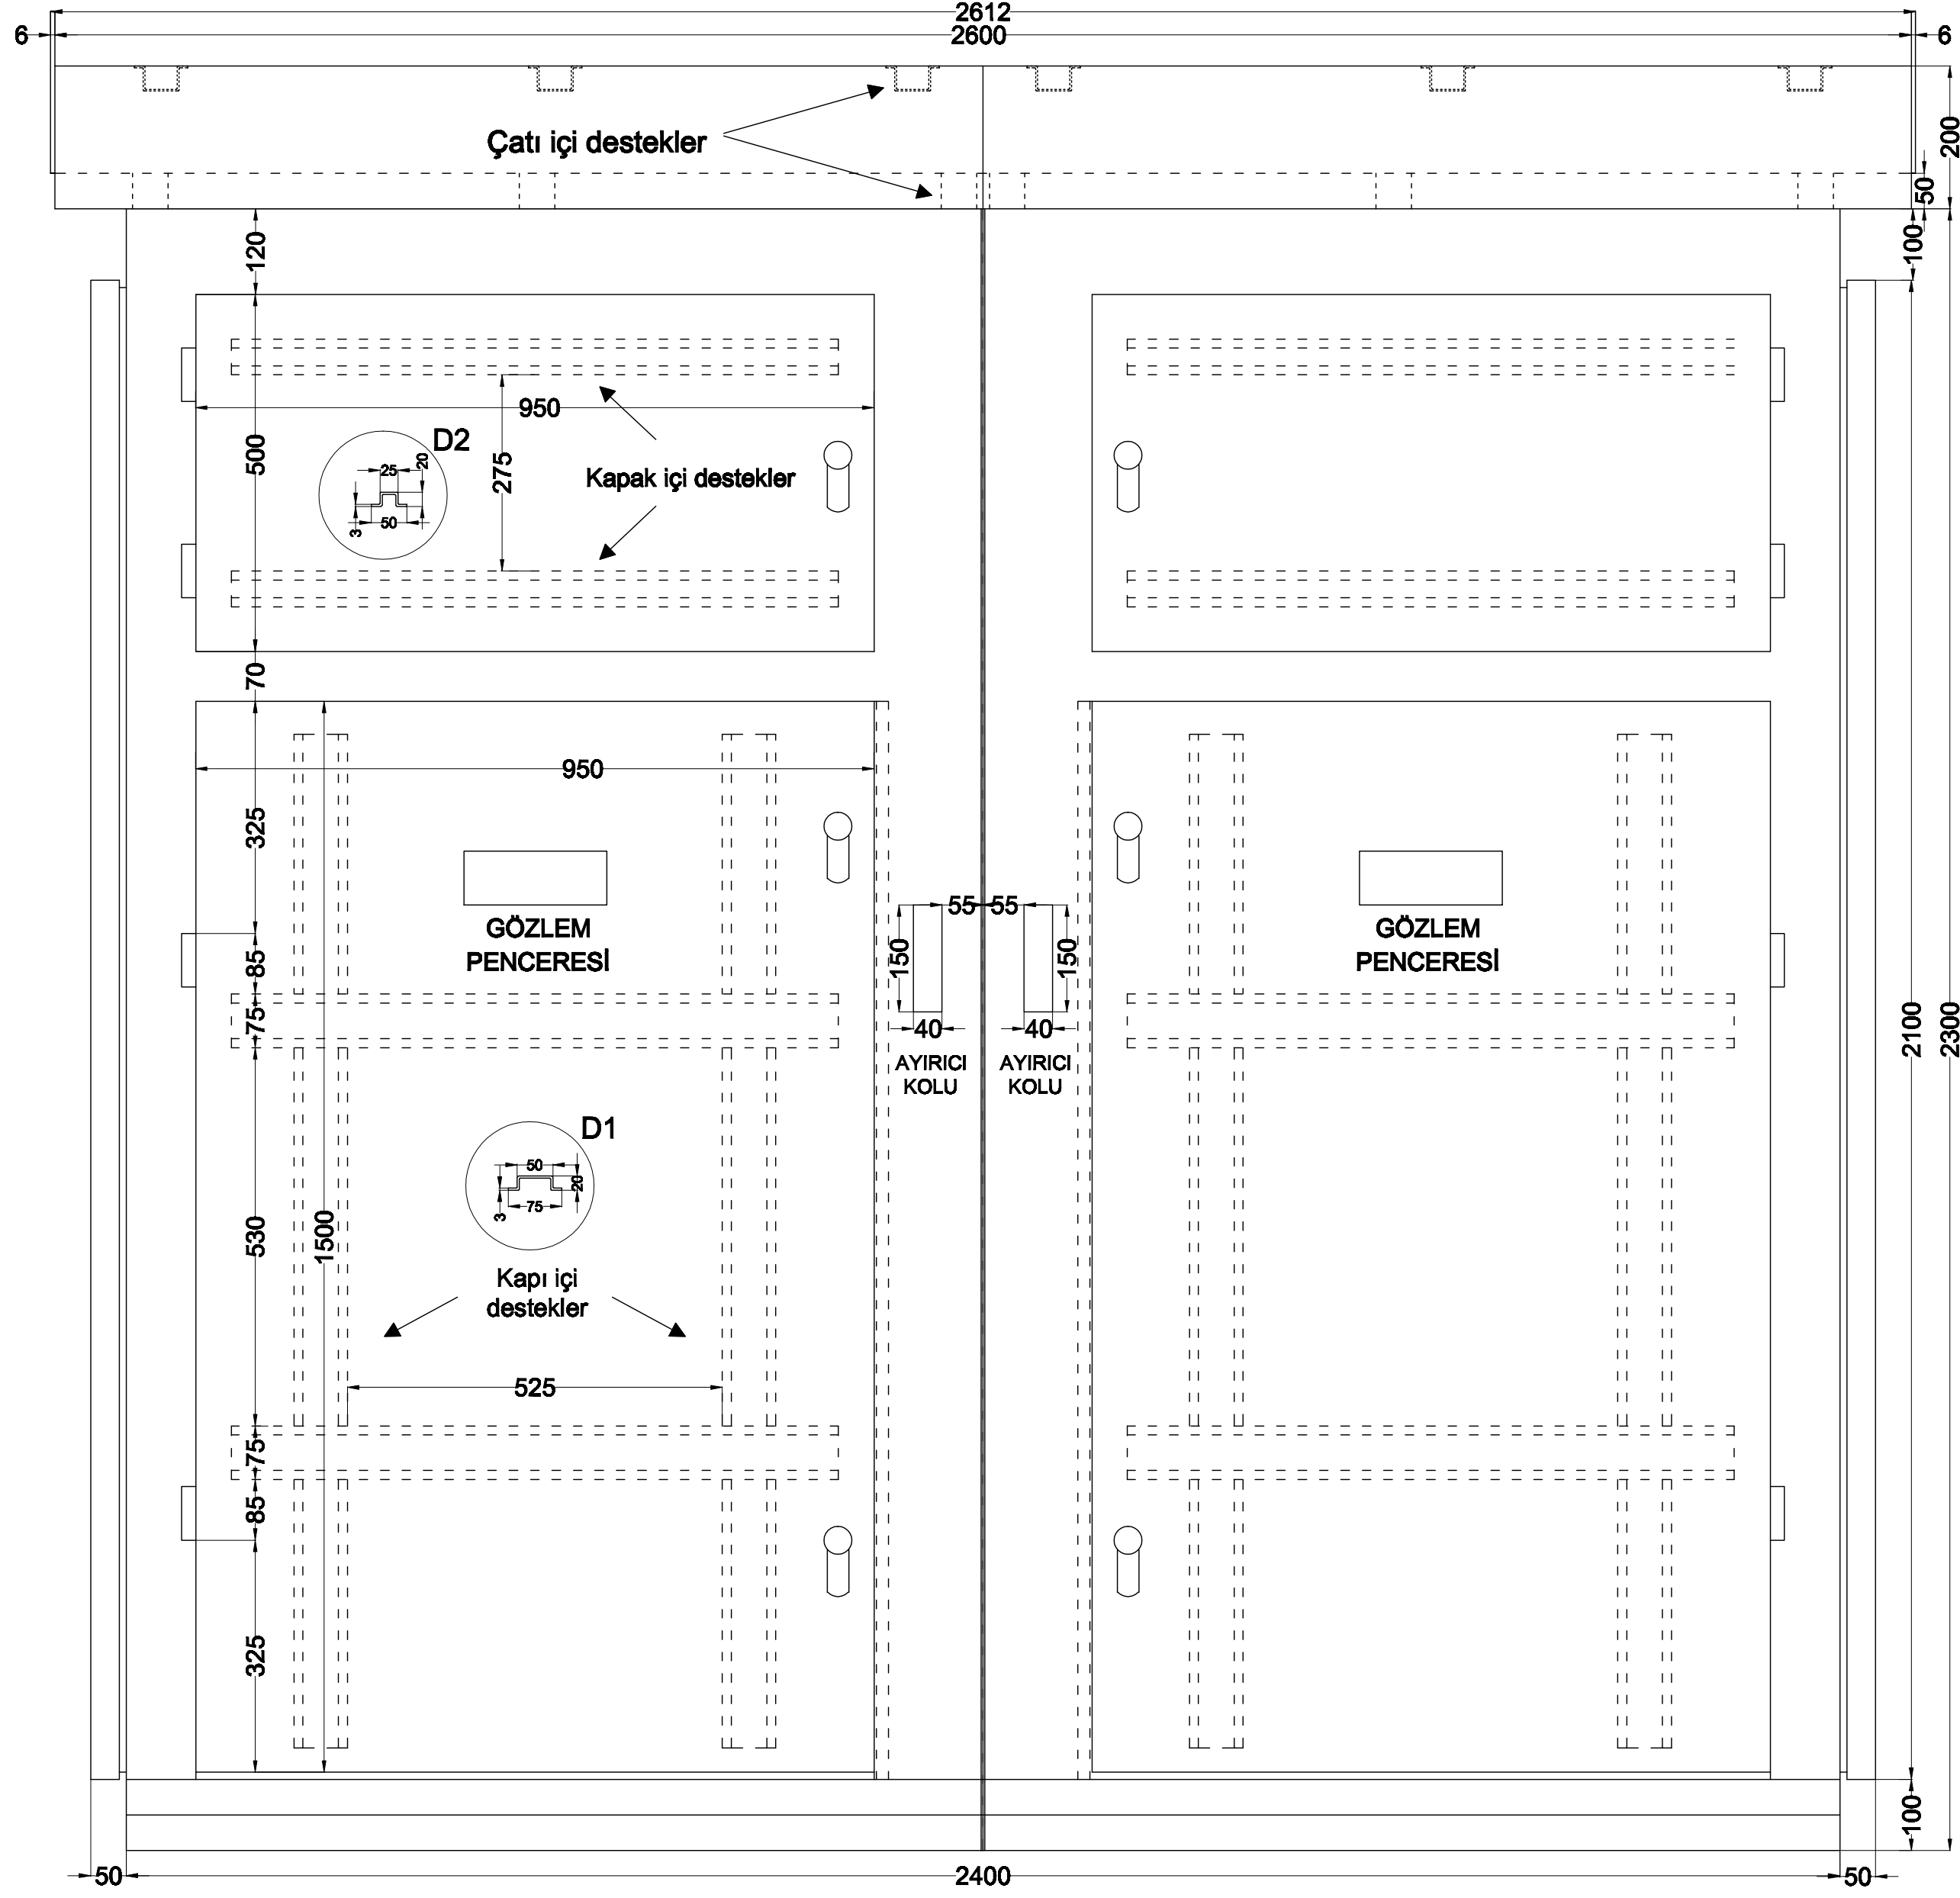


İÇ KAPAKLI ÖN GÖRÜNÜŞ ve İÇ KAPAK DETAY GÖRÜNÜM

17.5 kV HARİCİ TİP PANO RESİM NO:5

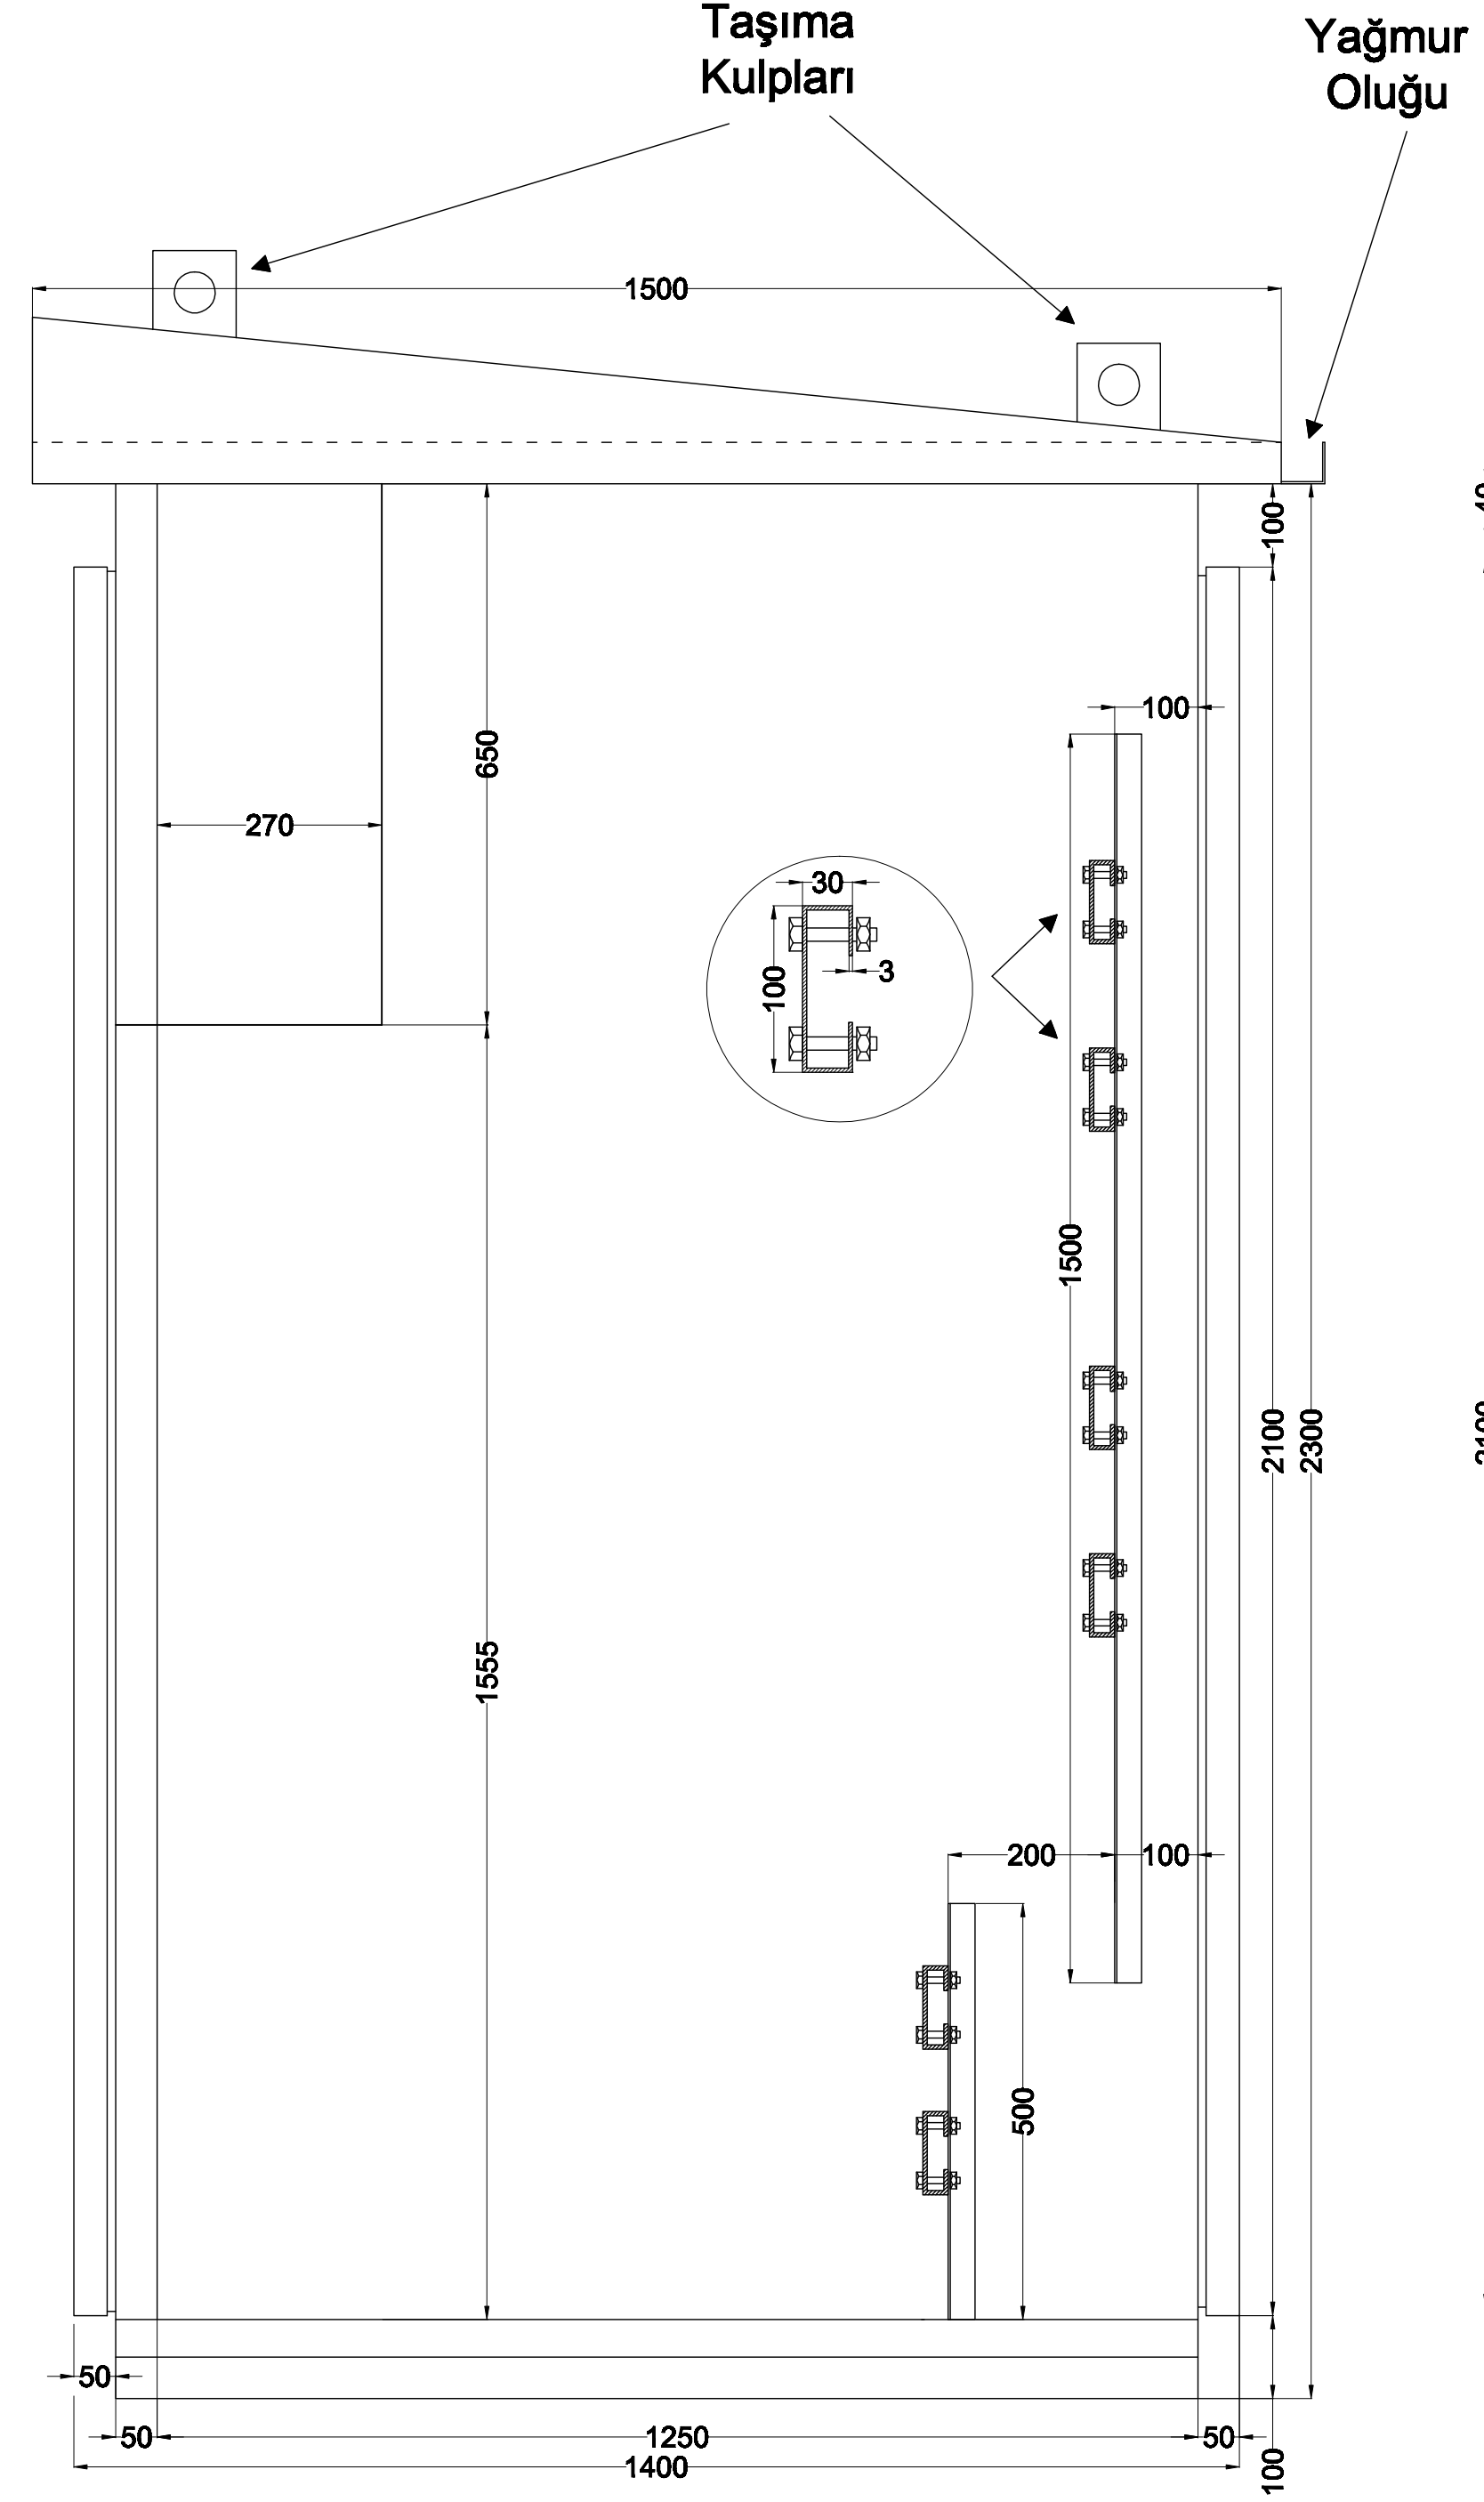


KAPAKSIZ YAN GÖRÜNÜŞ

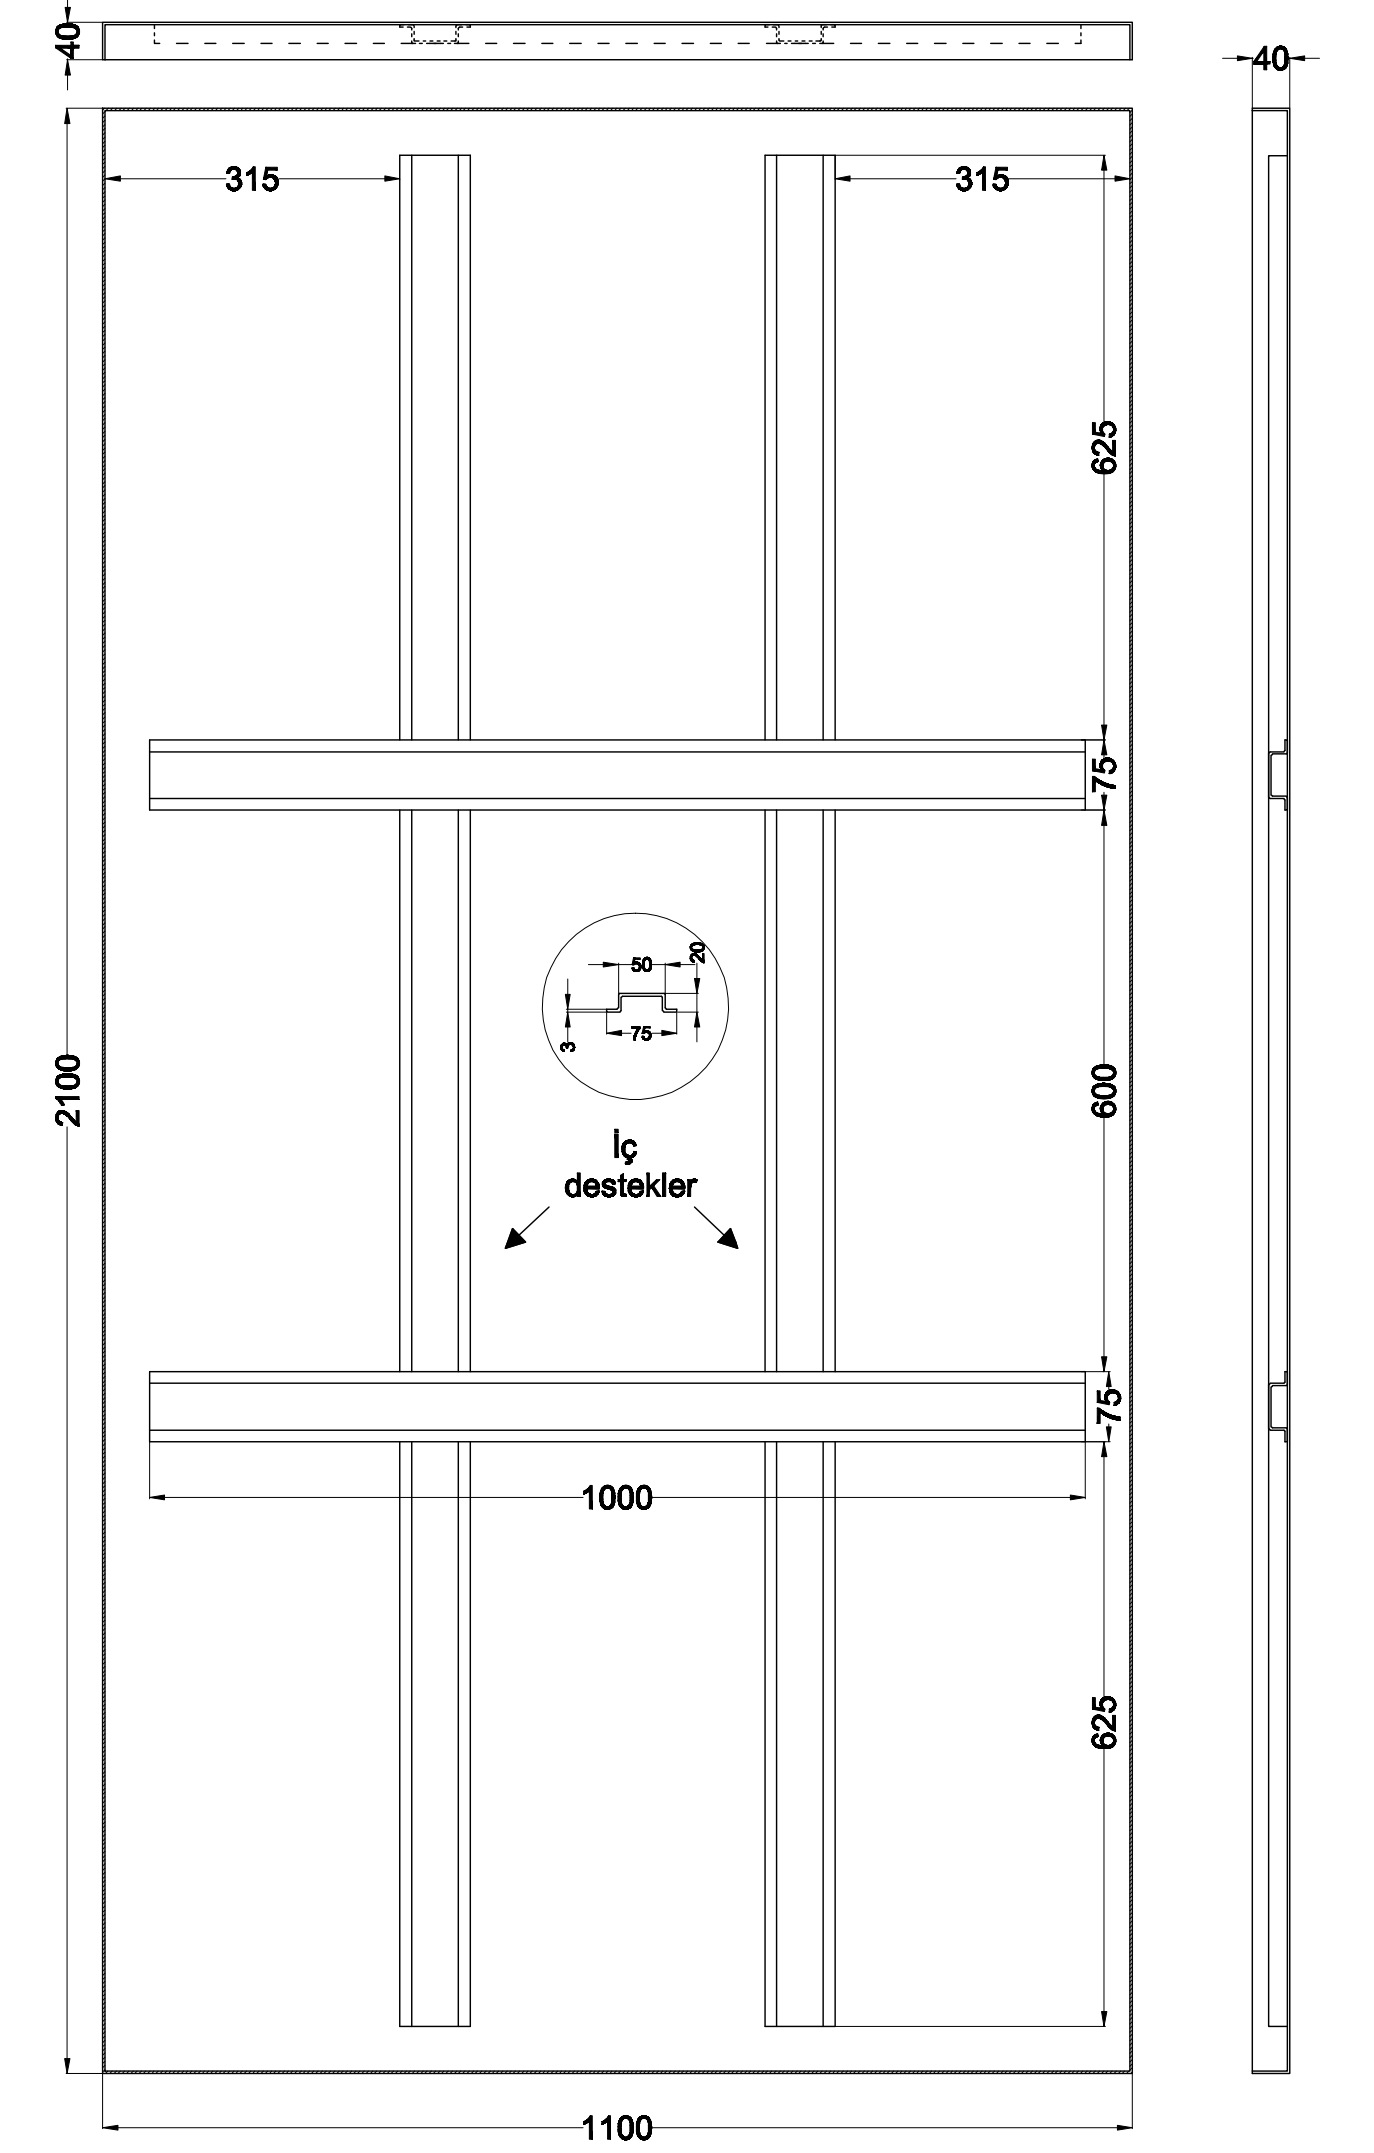

DIŞ KAPAK İÇ GÖRÜNÜŞ


17.5 kV HARİCİ TİP PANO RESİM NO:6

HÜCRE ÇATISI KENDİ İÇİNDE PROFİL DESTEKLİ OLUP GEREKLİ HALLERDE HÜCRE VE ÇATISI TEKLİDE KULLANILABİLİR ŞEKİLDE İMAL EDİLECEKTİR.

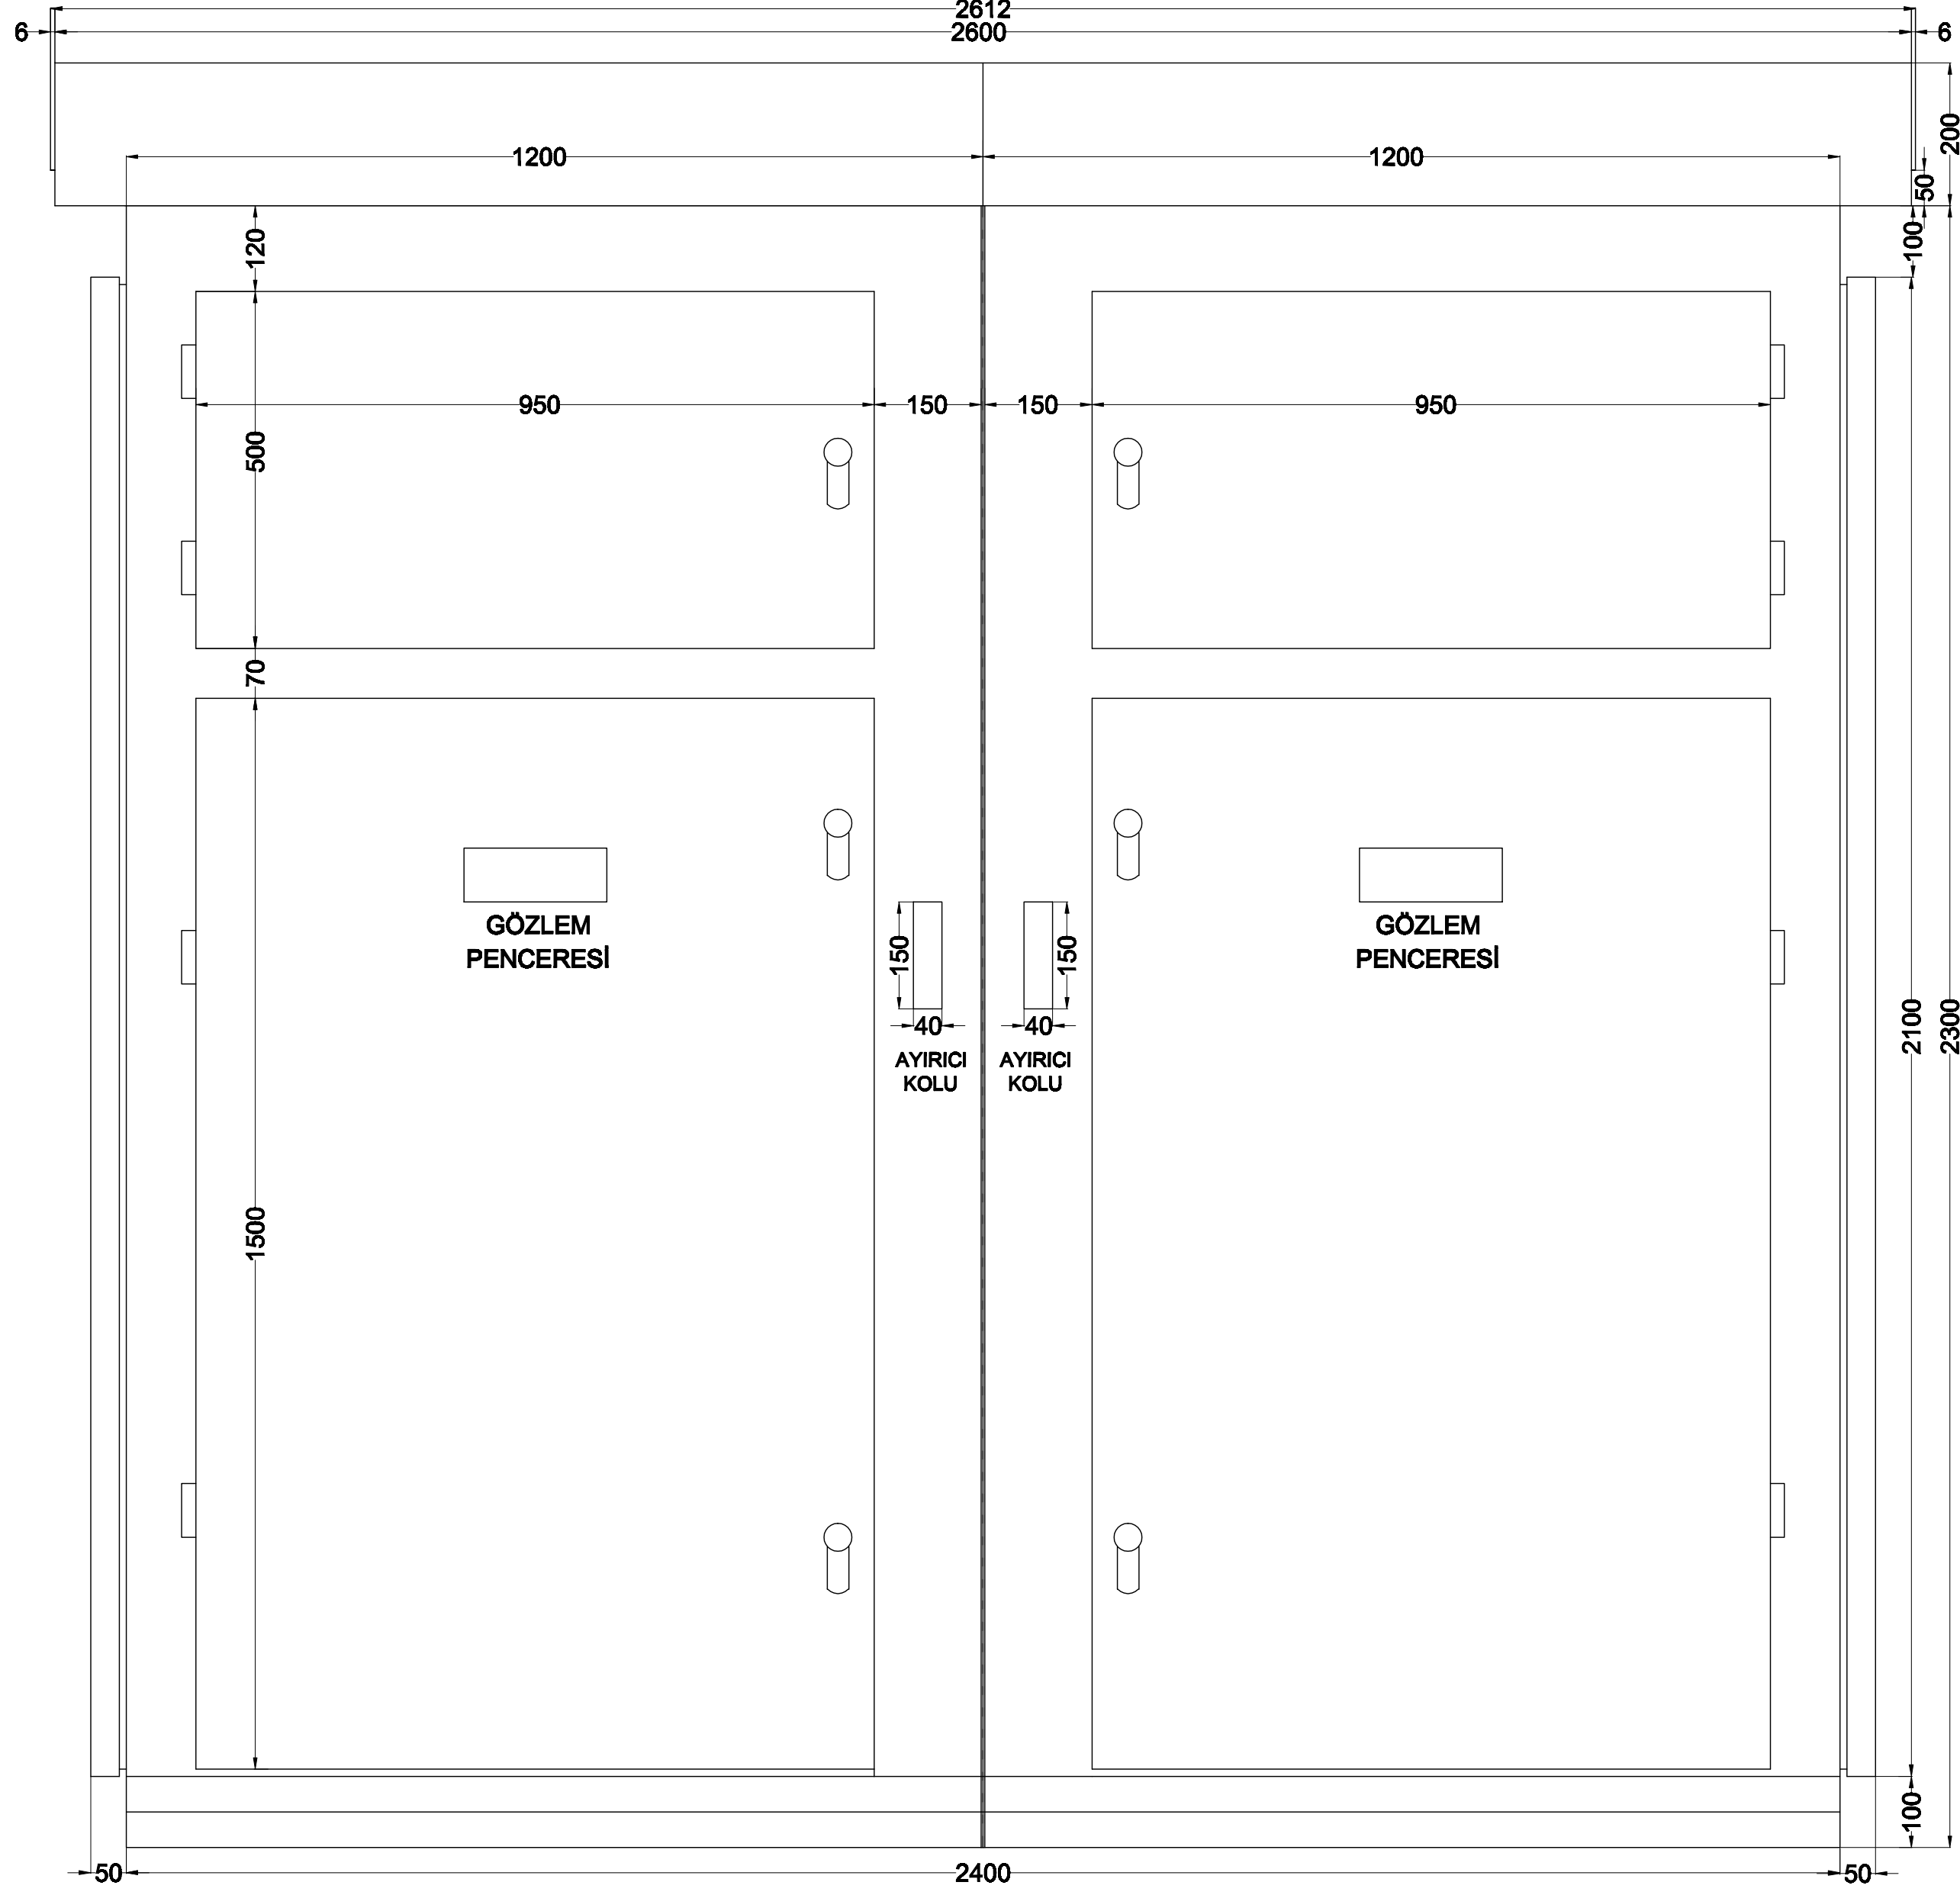

İÇ KAPAKLI ÖN GÖRÜNÜŞ

17.5 kV HARİCİ TİP PANO RESİM NO:7

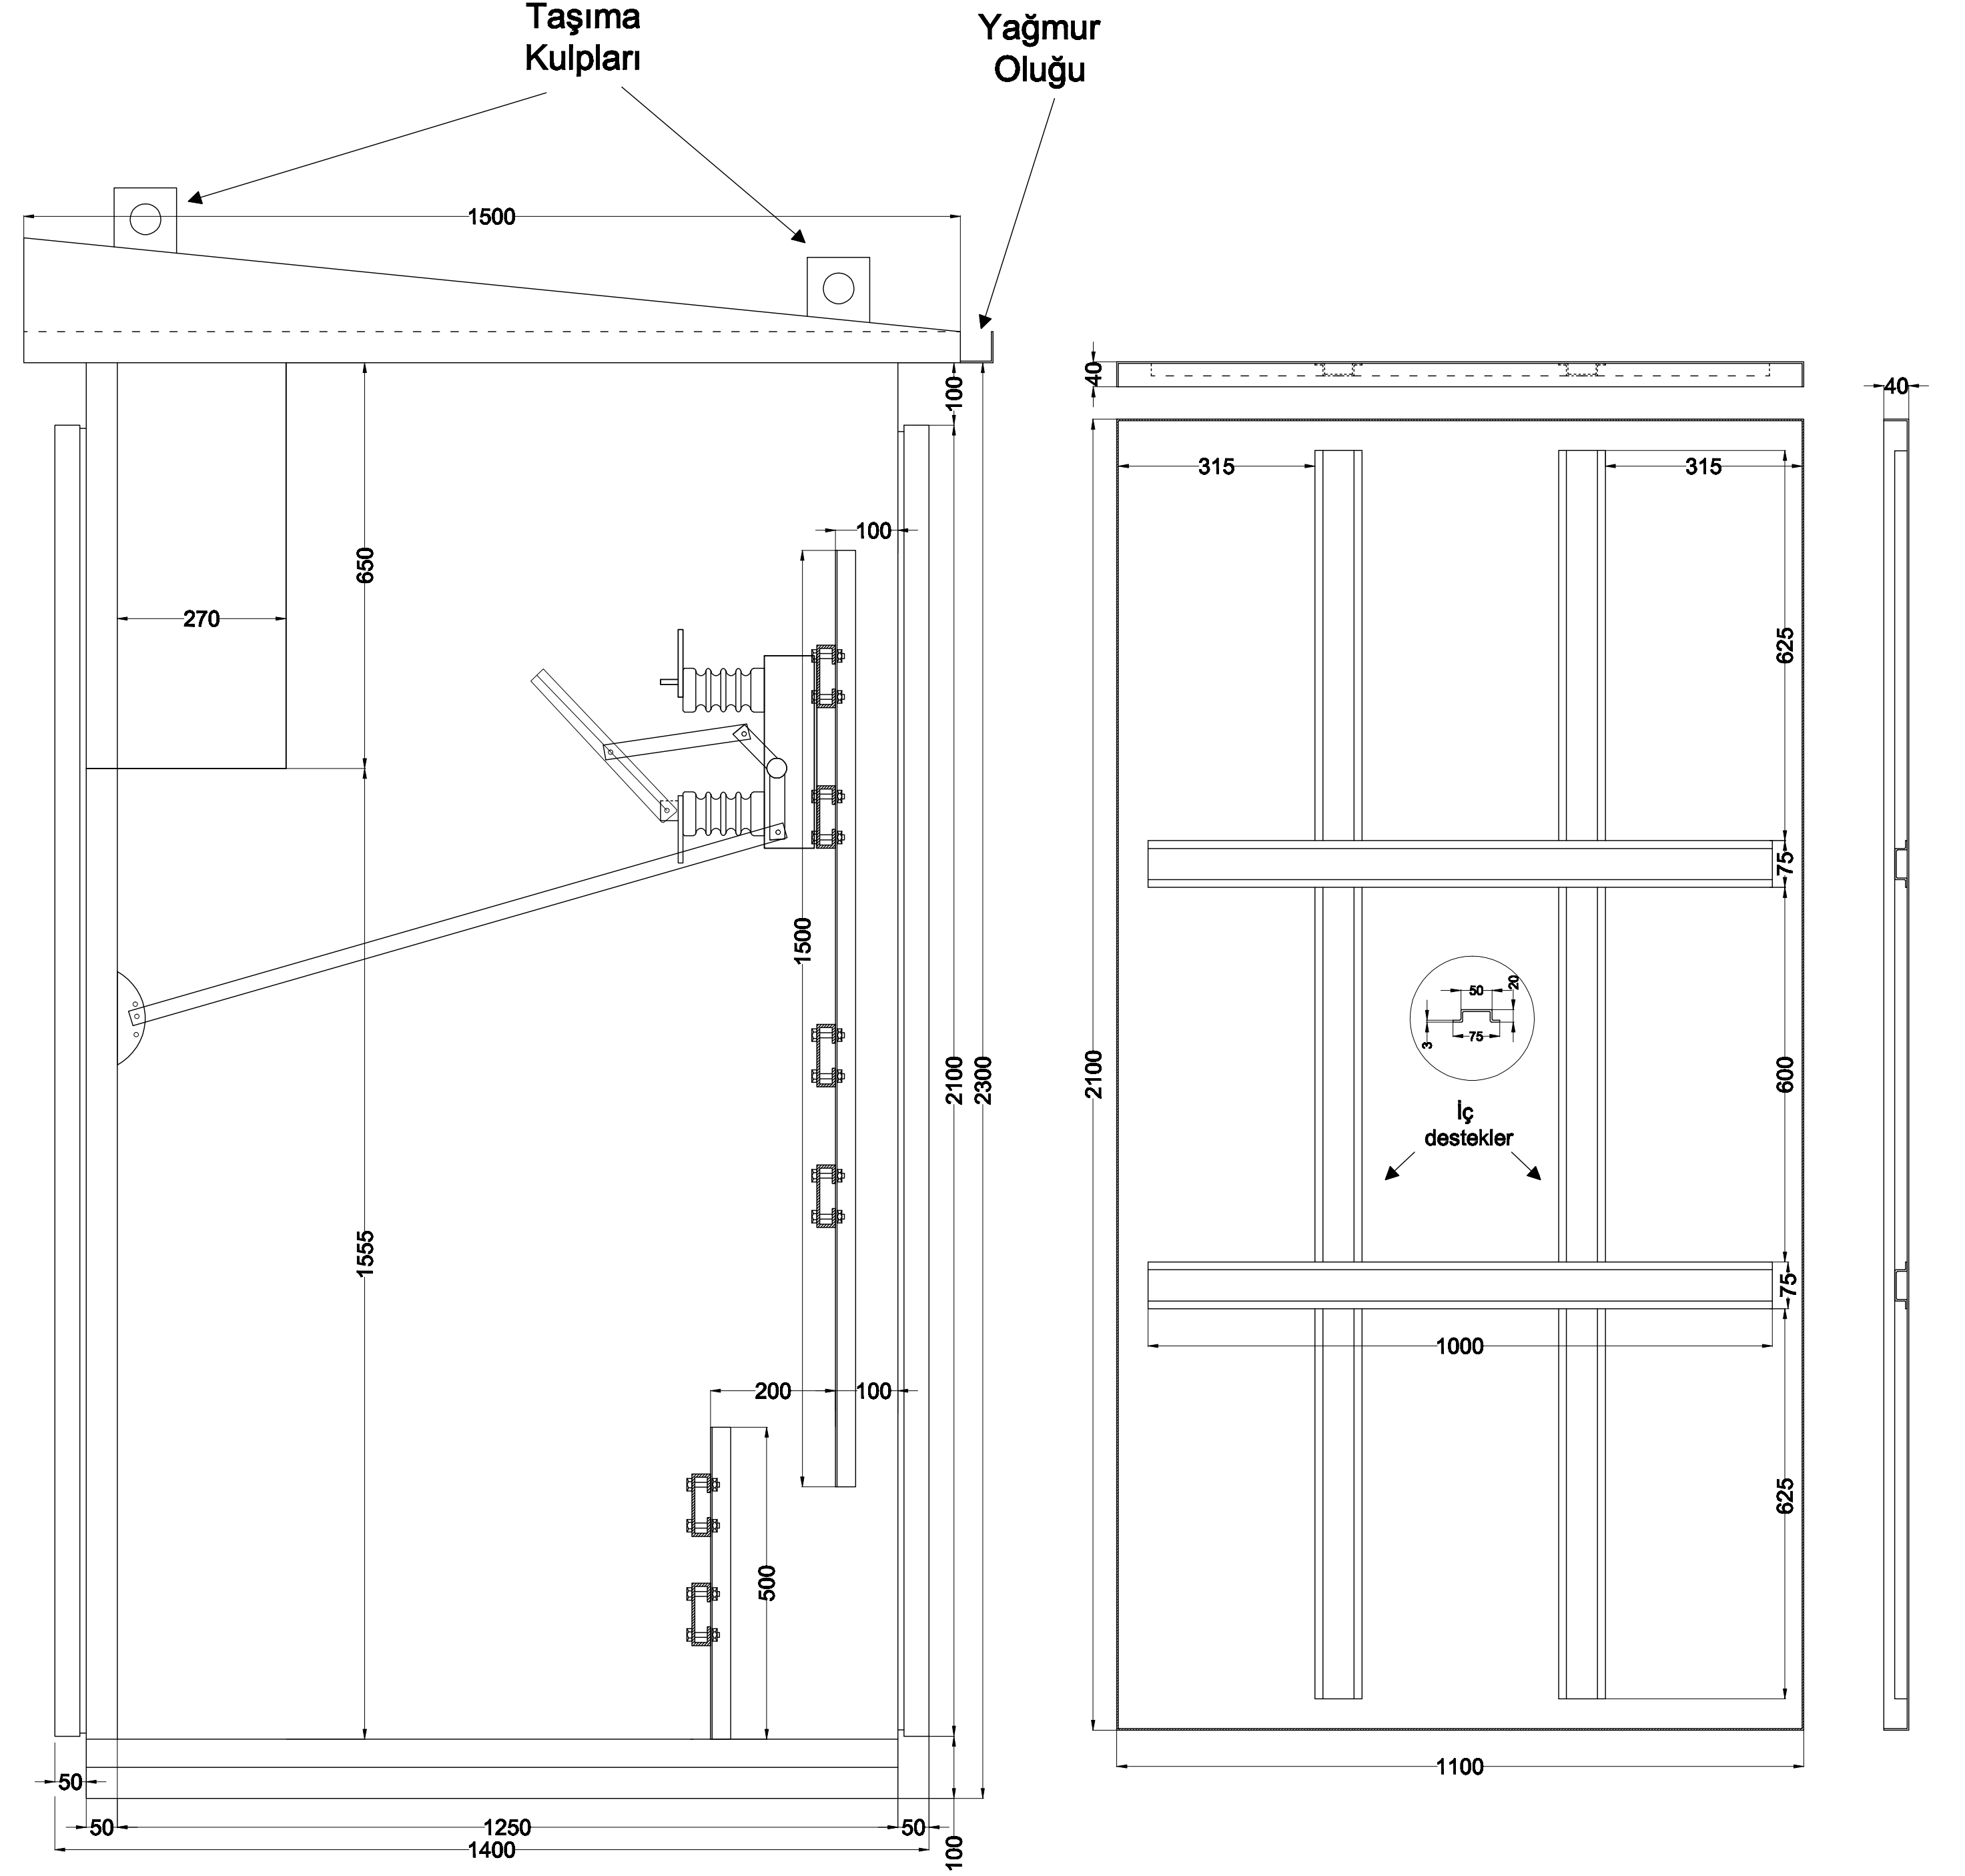

AYIRICI MONTELİ YAN GÖRÜNÜŞ

DIŞ KAPAK İÇ GÖRÜNÜŞ

17.5 kV HARİCİ TİP PANO RESİM NO:8